


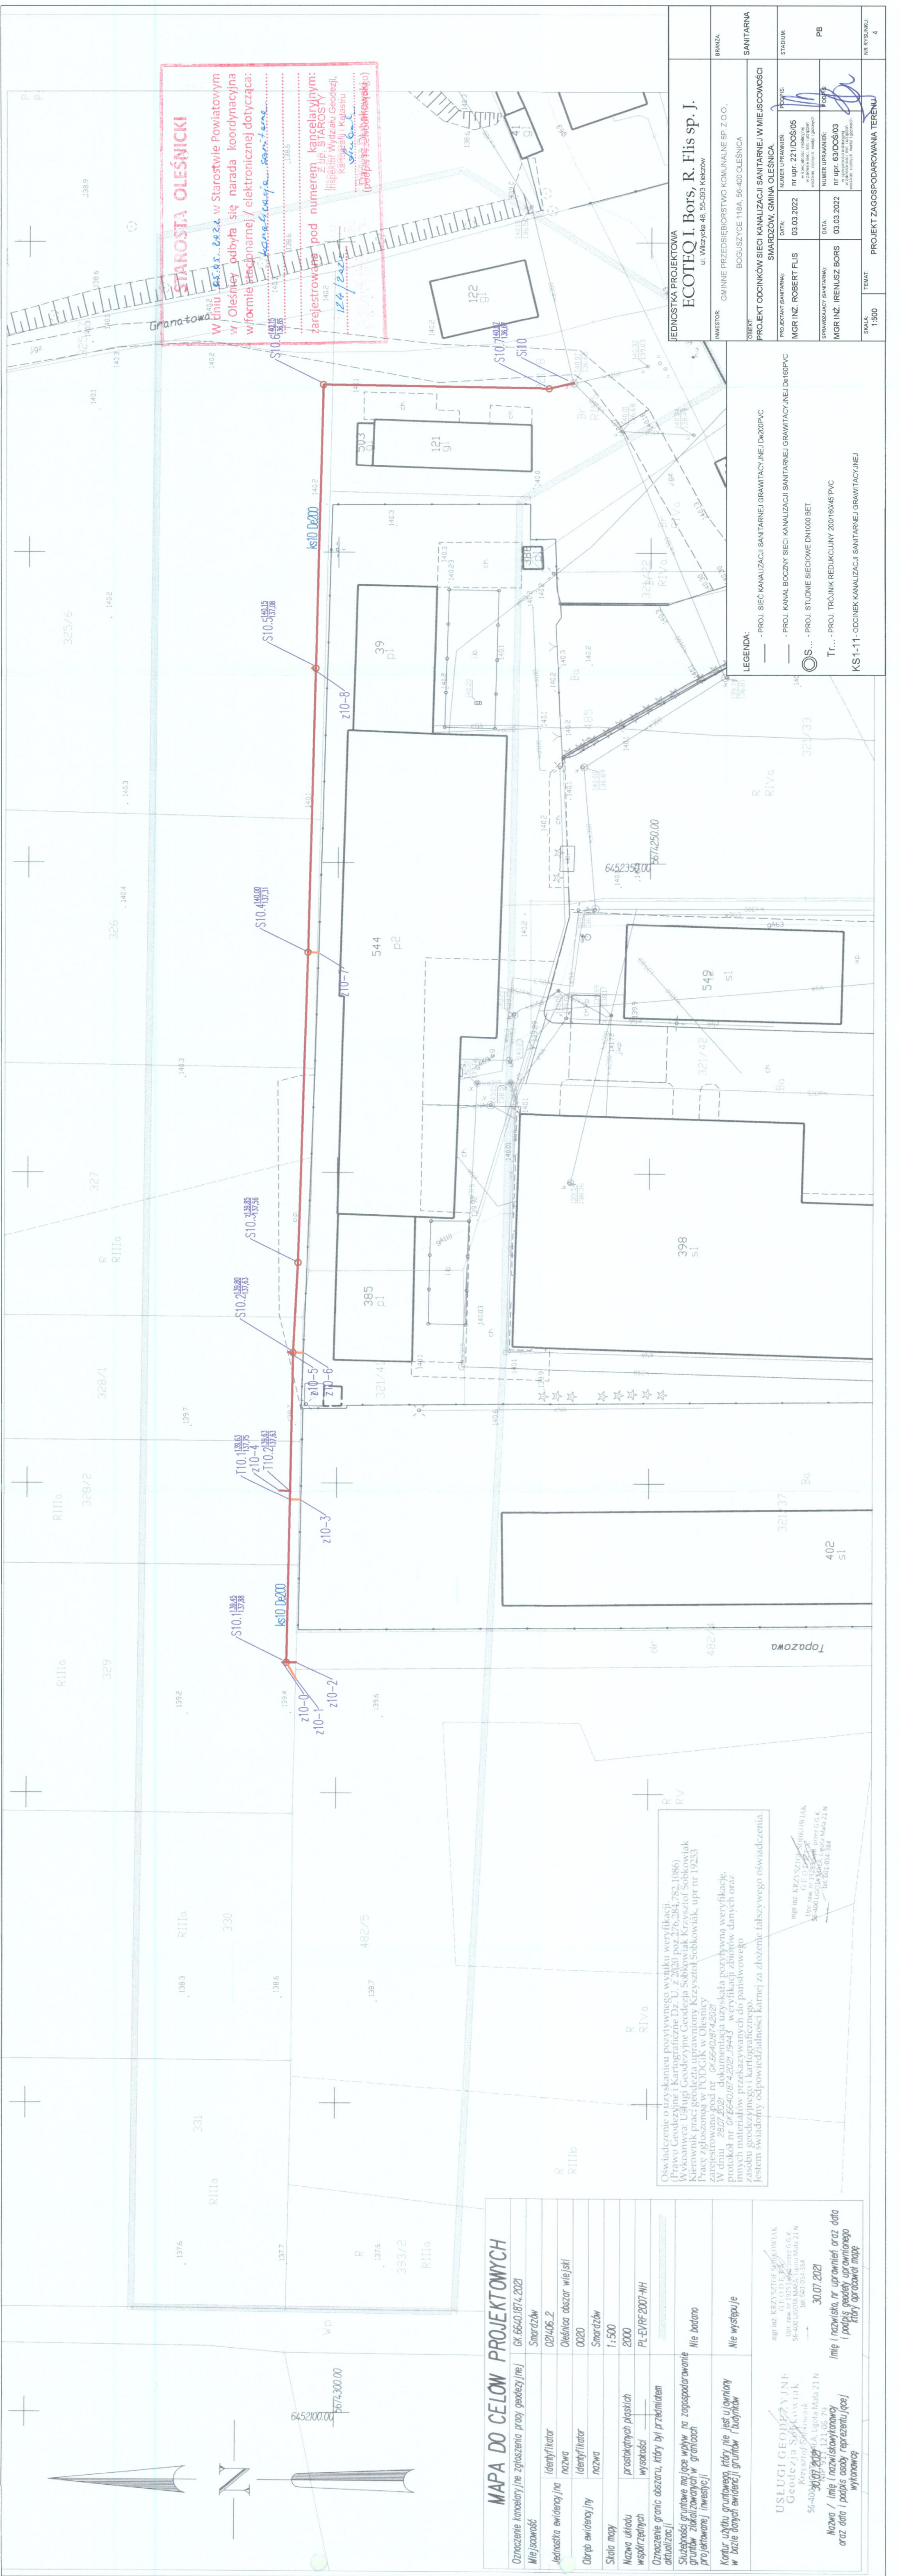

STAROSTA OLEŚNICKI
W dniu 28.05.2024 w Starostwie Powiatowym w Oleśnicy odbyła się narada koordynacyjna w formie elektronicznej / elektronicznej dotyczącej: kanalizacji sanitarnej
zarejestrowanej pod numerem kancelaryjnym: 144/2024
Z ul. SIAKOSY
Instytut Wydawniczy Geodezji, Kartografii i Kadastro
(podpisz i pieczęć)

JEDNOSTKA PROJEKTOWA ECOTEQ I. Bors, R. Flis sp. J. ul. Wilczyńska 48, 55-053 Kiełczów		INWESTOR: GMINNE PRZEDSIĘBIORSTWO KOMUNALNE SP. Z O.O., BOGUSZYCE 118A, 56-400 OLEŚNICA		BRANŻA: SANITARNA	
ZAKRES: PROJEKT ODCINKÓW SIECI KANALIZACJI SANITARNEJ W MIEJSCOWOŚCI SMARZÓW, GMINA OLEŚNICA					
PROJEKTANT SANITARNA: MGR INŻ. ROBERT FLIS	DATA: 03.03.2022	NUMER UPRAWNIENIA: nr upr. 221/DOŚ/05 w zakresie: inżynieria wzrostu, inżynieria wzrostu, inżynieria	PODPIŚĆ: 		
SPRAWDZAJĄCY SANITARNA: MGR INŻ. IRENEUSZ BORS	DATA: 03.03.2022	NUMER UPRAWNIENIA: nr upr. 63/DOŚ/03 w zakresie: inżynieria wzrostu, inżynieria	PODPIŚĆ: 		
SKALA: 1:500		TEMAT: PROJEKT ZAGOSPODAROWANIA TERENU		NR KRS/INŻ:	
				4	

- LEGENDA:
- - PROJ. SIEĆ KANALIZACJI SANITARNEJ GRAWITACYJNEJ D600PVC
 - - PROJ. KANAŁ BOCZNY SIECI KANALIZACJI SANITARNEJ GRAWITACYJNEJ D600PVC
 - OS... - PROJ. STUDNIE SIECIOWE DN1000 BET.
 - Tr... - PROJ. TRÓJNIK REDUKUJĄCY DN1000/45PVC
 - KS1-11 - ODCINEK KANALIZACJI SANITARNEJ GRAWITACYJNEJ

MAPA DO CELÓW PROJEKTOWYCH	
Oznaczenie kancelaryjne zgłoszenia pracy geodezyjnej	GK 6640.1874.2021
Miejscowość	Smardzów
Identyfikator nazwa	Oleśnica obszar wiejski
Identyfikator nazwa	0020
Identyfikator nazwa	Smardzów
Skala mapy	1:500
Nazwa układu współrzędnych	2000
Oznaczenie granic obszaru, który był przedmiotem aktualizacji	PL-EURF2007-11H
Służebności gruntowe mające wpływ na zagospodarowanie gruntów zlokalizowanych w granicach projektowanej inwestycji	Nie badano
Kartusz układu gruntowego, który nie jest ujętym w bazie danych ewidencji gruntów i budynków	Nie występuje
mgr inż. KRZYSZTOF SOBKOVIK Geodezja Smardzów 56-400 LIGOTA MAŁA, 118A, 118B, 118C, 119A, 119B, 119C, 120A, 120B, 120C, 121A, 121B, 121C, 122A, 122B, 122C, 123A, 123B, 123C, 124A, 124B, 124C, 125A, 125B, 125C, 126A, 126B, 126C, 127A, 127B, 127C, 128A, 128B, 128C, 129A, 129B, 129C, 130A, 130B, 130C, 131A, 131B, 131C, 132A, 132B, 132C, 133A, 133B, 133C, 134A, 134B, 134C, 135A, 135B, 135C, 136A, 136B, 136C, 137A, 137B, 137C, 138A, 138B, 138C, 139A, 139B, 139C, 140A, 140B, 140C, 141A, 141B, 141C, 142A, 142B, 142C, 143A, 143B, 143C, 144A, 144B, 144C, 145A, 145B, 145C, 146A, 146B, 146C, 147A, 147B, 147C, 148A, 148B, 148C, 149A, 149B, 149C, 150A, 150B, 150C, 151A, 151B, 151C, 152A, 152B, 152C, 153A, 153B, 153C, 154A, 154B, 154C, 155A, 155B, 155C, 156A, 156B, 156C, 157A, 157B, 157C, 158A, 158B, 158C, 159A, 159B, 159C, 160A, 160B, 160C, 161A, 161B, 161C, 162A, 162B, 162C, 163A, 163B, 163C, 164A, 164B, 164C, 165A, 165B, 165C, 166A, 166B, 166C, 167A, 167B, 167C, 168A, 168B, 168C, 169A, 169B, 169C, 170A, 170B, 170C, 171A, 171B, 171C, 172A, 172B, 172C, 173A, 173B, 173C, 174A, 174B, 174C, 175A, 175B, 175C, 176A, 176B, 176C, 177A, 177B, 177C, 178A, 178B, 178C, 179A, 179B, 179C, 180A, 180B, 180C, 181A, 181B, 181C, 182A, 182B, 182C, 183A, 183B, 183C, 184A, 184B, 184C, 185A, 185B, 185C, 186A, 186B, 186C, 187A, 187B, 187C, 188A, 188B, 188	