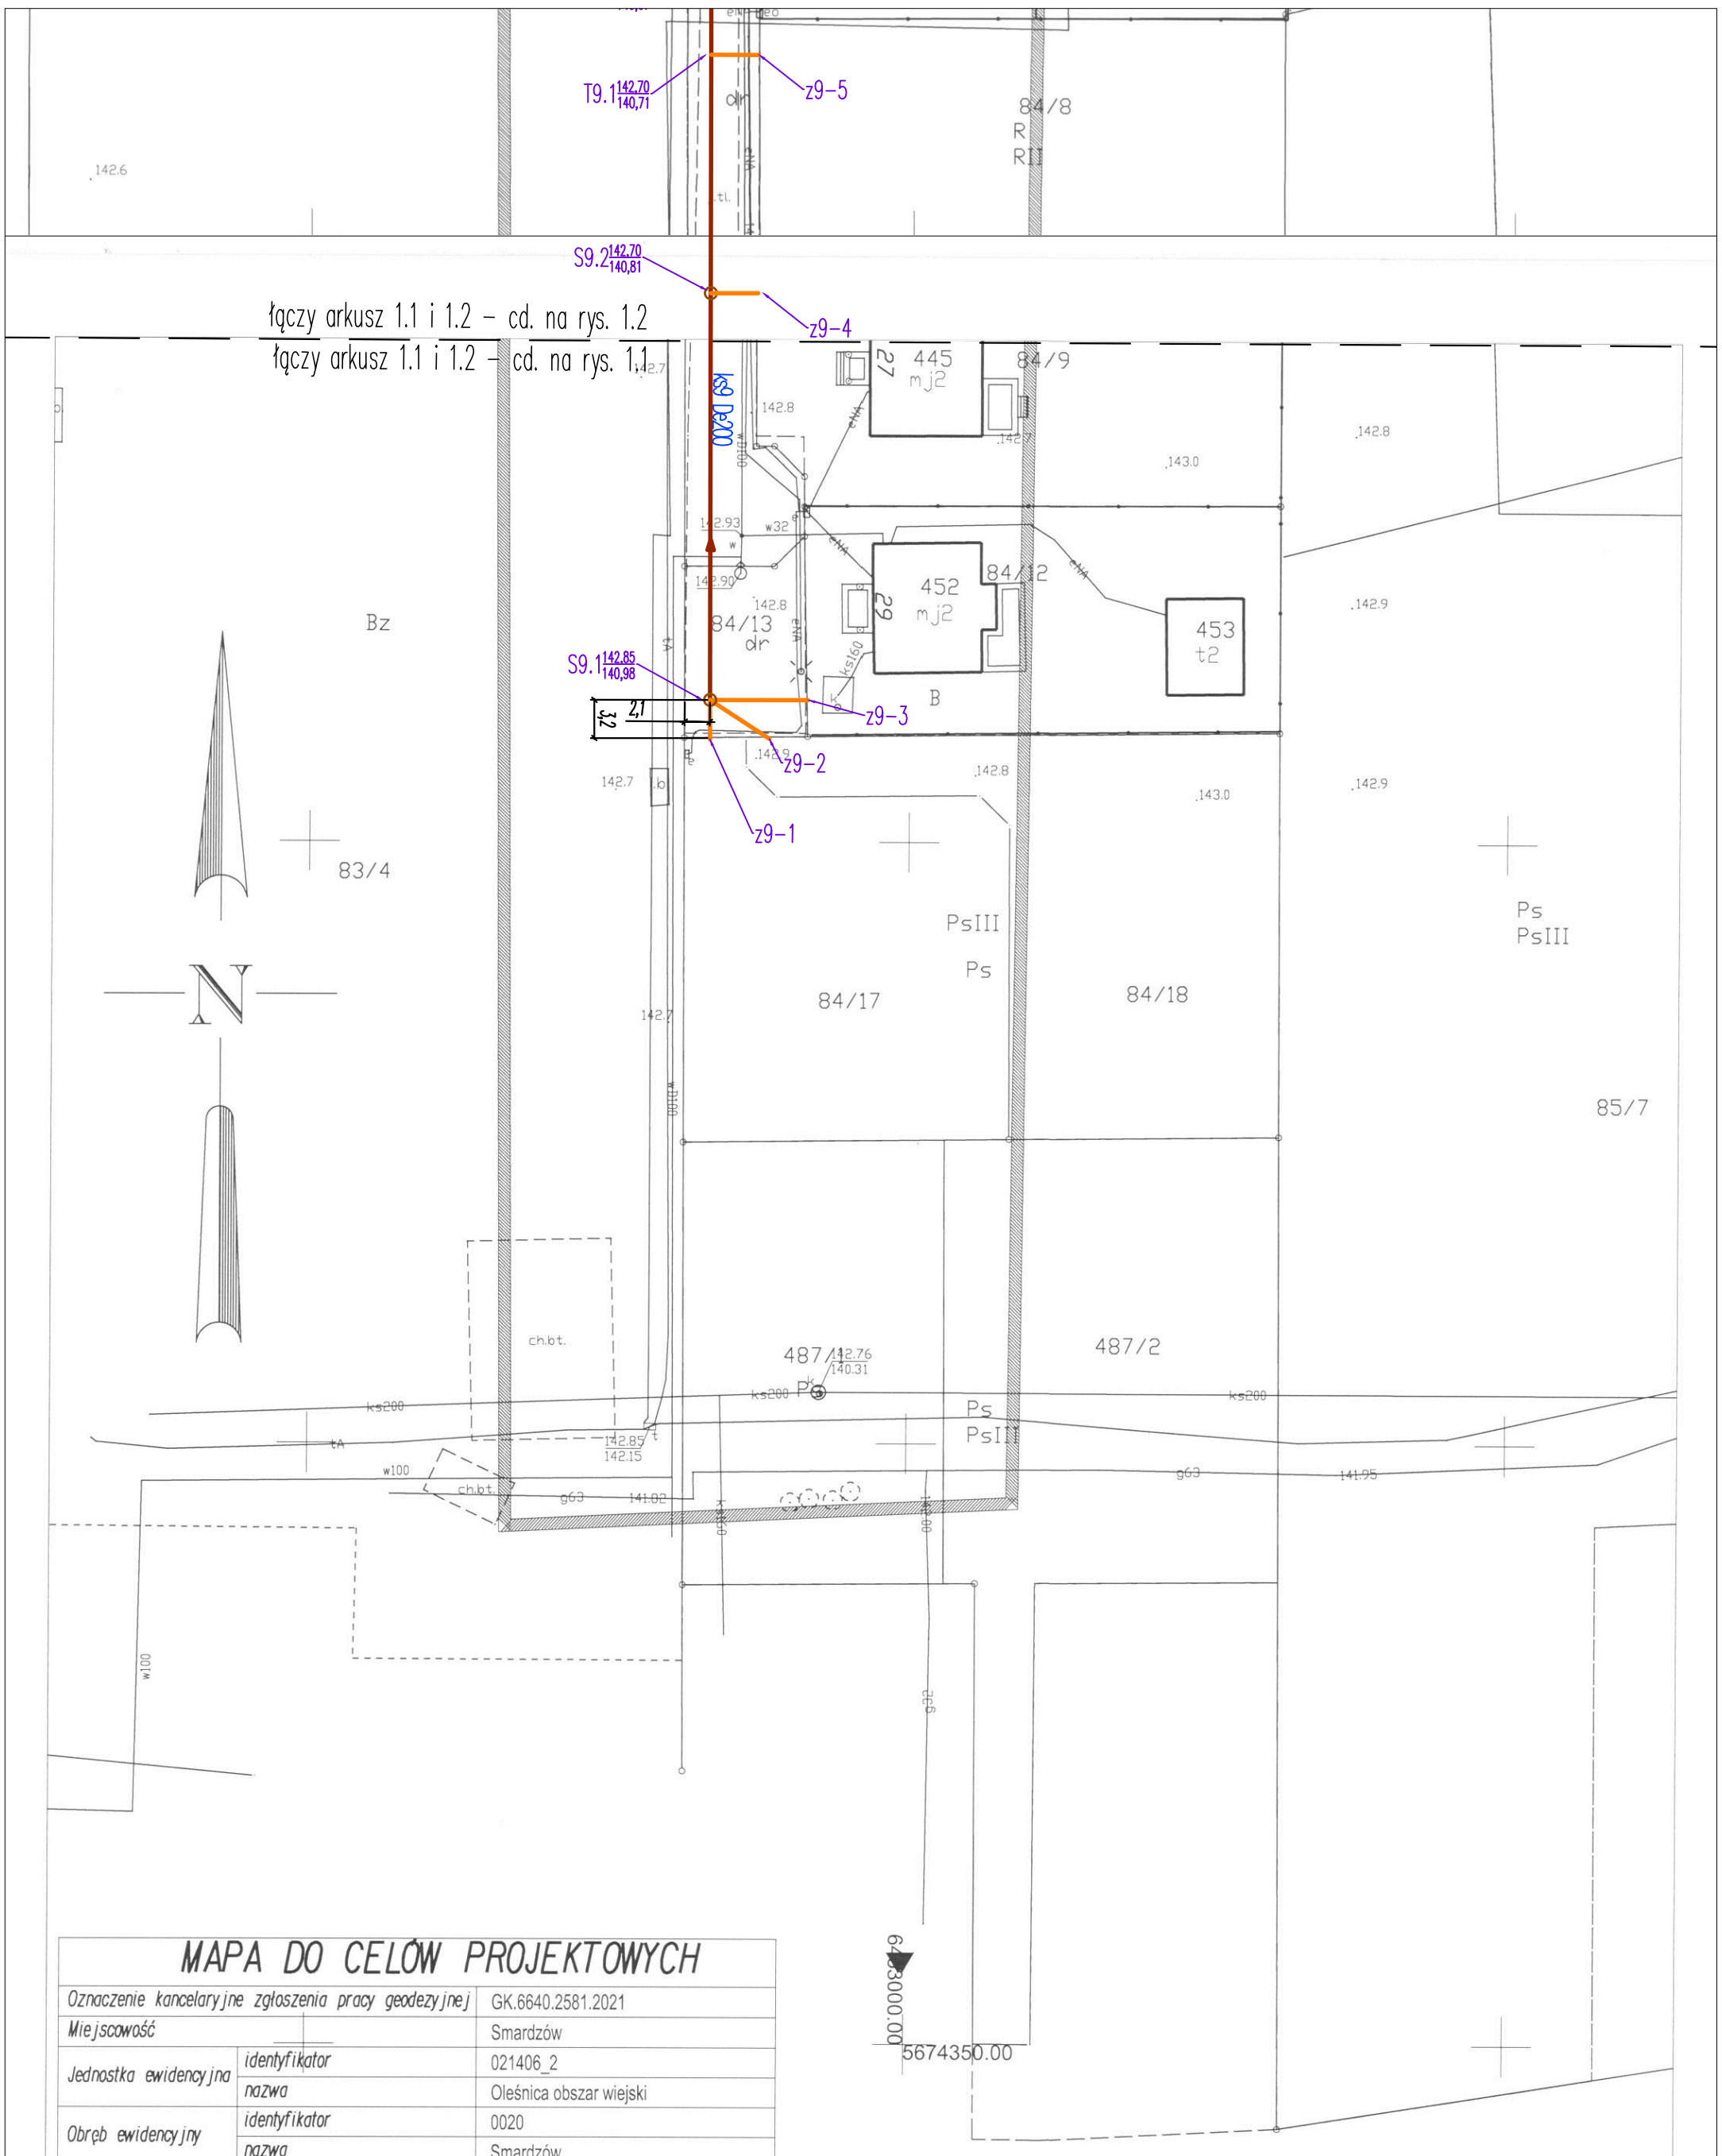

MAPA DO CELÓW PROJEKTOWYCH

Oznaczenie kancelaryjne zgłoszenia pracy geodezyjnej		GK.6640.2581.2021
Miejscowość		Smardzów
Jednostka ewidencyjna	identyfikator	021406_2
	nazwa	Oleśnica obszar wiejski
Obręb ewidencyjny	identyfikator	0020
	nazwa	Smardzów
Skala mapy		1 : 500
Nazwa układu współrzędnych	prostokątnych płaskich	2000
	wysokości	PL-EVRF2007-NH
Oznaczenie granic obszaru, który był przedmiotem aktualizacji		
Służebności gruntowe mające wpływ na zagospodarowanie gruntów zlokalizowanych w granicach projektowanej inwestycji		Nie badano
Kontur użytku gruntowego, który nie jest ujawniony w bazie danych ewidencji gruntów i budynków		Nie występuje

USŁUGI GEODEZYJNE Geodezja Sobkowiak Krzysztof Sobkowiak 56-400 LIGOTA MAŁA, Ligota Mała 21 N NIP 911 121 06 79

15.10.2021

Nazwa / imię i nazwisko wykonawcy oraz data i podpis osoby reprezentującej wykonawcę

mgr inż. KRZYSZTOF SOBKOWIAK GEODETA Upr. zaw. nr 19253 wyd. przez G.G.K. 56-400 LIGOTA MAŁA, Ligota Mała 21 N tel. 601-054-384

15.10.2021

Imię i nazwisko, nr uprawnień oraz data i podpis geodety uprawnionego który opracował mapę

Oświadczenie o uzyskaniu pozytywnego wyniku weryfikacji.
(Prawo Geodezyjne i Kartograficzne Dz. U. z 2020 poz.276,284,782,1086)
Wykoanwca: Usługi Geodezyjne Geodezja Sobkowiak Krzysztof Sobkowiak
Kierownik prac: geodezta uprawniony Krzysztof Sobkowiak, upr nr 19253
Pracę zgłoszonoą w PODGiK w Oleśnicy
zarejestrowano pod nr GK.6640.2581.2021
W dniu 18.10.2021 dokumentacja uzyskała pozytywną weryfikację,
protokół nr GK.6640.2581.2021_20275 weryfikacji zbiorów danych oraz
innych materiałów przekazywanych do państwowego
zasobu geodezyjnego i kartograficznego.
Jestem świadomy odpowiedzialności karnej za złożenie fałszywego oświadczenia.

mgr inż. KRZYSZTOF SOBKOWIAK GEODETA Upr. zaw. nr 19253 wyd. przez G.G.K. 56-400 LIGOTA MAŁA, Ligota Mała 21 N tel. 601-054-384

LEGENDA:

- PROJ. SIEĆ KANALIZACJI SANITARNEJ GRAWITACYJNEJ De200PVC
- PROJ. KANAŁ BOCZNY SIECI KANALIZACJI SANITARNEJ GRAWITACYJNEJ De160PVC
- S... - PROJ. STUDNIE SIECIOWE DN1000 BET.
- Tr... - PROJ. TRÓJNIK REDUKCYJNY 200/160/45°PVC
- KS1-11 - ODCINEK KANALIZACJI SANITARNEJ GRAWITACYJNEJ

GMINNE PRZEDSIĘBIORSTWO KOMUNALNE SP. Z O.O., BOGUSZYCE 118A, 56-400 OLEŚNICA		
PROJEKT ODCINKÓW SIECI KANALIZACJI SANITARNEJ W MIEJSCOWOŚCI SMARDZÓW, GMINA OLEŚNICA.		SANITARNA
MGR INŻ. ROBERT FLIS	30.05.2022	nr upr. 221/DOŚ/05
MGR INŻ. IRENUSZ BORS	30.05.2022	nr upr. 63/DOŚ/03
1:500	PROJEKT ZAGOSPODAROWANIA TERENU	1:2

PW