


MAPA DO CELÓW PROJEKTOWYCH

Oznaczenie kancelaryjne zgłoszenia pracy geodezyjnej		GK.6640.3465.2021
Miejscowość		Smardzów
Jednostka ewidencyjna	identyfikator	021406_2
	nazwa	Oleśnica
Obręb ewidencyjny	identyfikator	0020
	nazwa	Smardzów
Skala mapy		1:500
Nazwa układu współrzędnych	prostokątnych płaskich	2000
	wysokości	PL-EVRS2007-NH
Oznaczenie granic obszaru, który był przedmiotem aktualizacji		
Służebności gruntowe mające wpływ na zagospodarowanie gruntów zlokalizowanych w granicach projektowanej inwestycji		Nie badano
Kontur użytku gruntowego, który nie jest ujawniony w bazie danych ewidencji gruntów i budynków		Nie występuje

USŁUGI GEODEZYJNE Geodezja Sobkowiak Krzysztof Sobkowiak 56-400 LIGOTA MAŁA, Ligota Mała 21 N NIP 521-121-06-79	mgr inż. KRZYSZTOF SOBKOWIAK G.E.O.D.E.Z.J.A. Upr. zaw. nr 19253/2018, przez G.G.K. 56-400 LIGOTA MAŁA, Ligota Mała 21 N tel. 601-054-384
16.12.2021	16.12.2021
Nazwa / imię i nazwisko wykonawcy oraz data i podpis osoby reprezentującej wykonawcę	Imię i nazwisko, nr uprawnień oraz data i podpis geodety uprawnionego, który opracował mapę

Oświadczenie o uzyskaniu pozytywnego wyniku weryfikacji.
(Prawo Geodezyjne i Kartograficzne Dz. U. z 2020 poz.276,284,782,1086)
Wykoanwca: Usługi Geodezyjne Geodezja Sobkowiak Krzysztof Sobkowiak
Kierownik prac: geodeta uprawniony Krzysztof Sobkowiak, upr nr 19253
Pracę zgłoszoną w PODGiK w Oleśnicy
zarejestrowano pod nr GK.6640.3465.2021
W dniu 15.12.2021 dokumentacja uzyskała pozytywną weryfikację,
protokół nr GK.6640.3465.2021_20988 weryfikacji zbiorów danych oraz
innych materiałów przekazywanych do państwowego
zasobu geodezyjnego i kartograficznego.
Jestem świadomy odpowiedzialności karnej za złożenie fałszywego oświadczenia.

mgr inż. KRZYSZTOF SOBKOWIAK
G.E.O.D.E.Z.J.A.
Upr. zaw. nr 19253/2018, przez G.G.K.
56-400 LIGOTA MAŁA, Ligota Mała 21 N
tel. 601-054-384

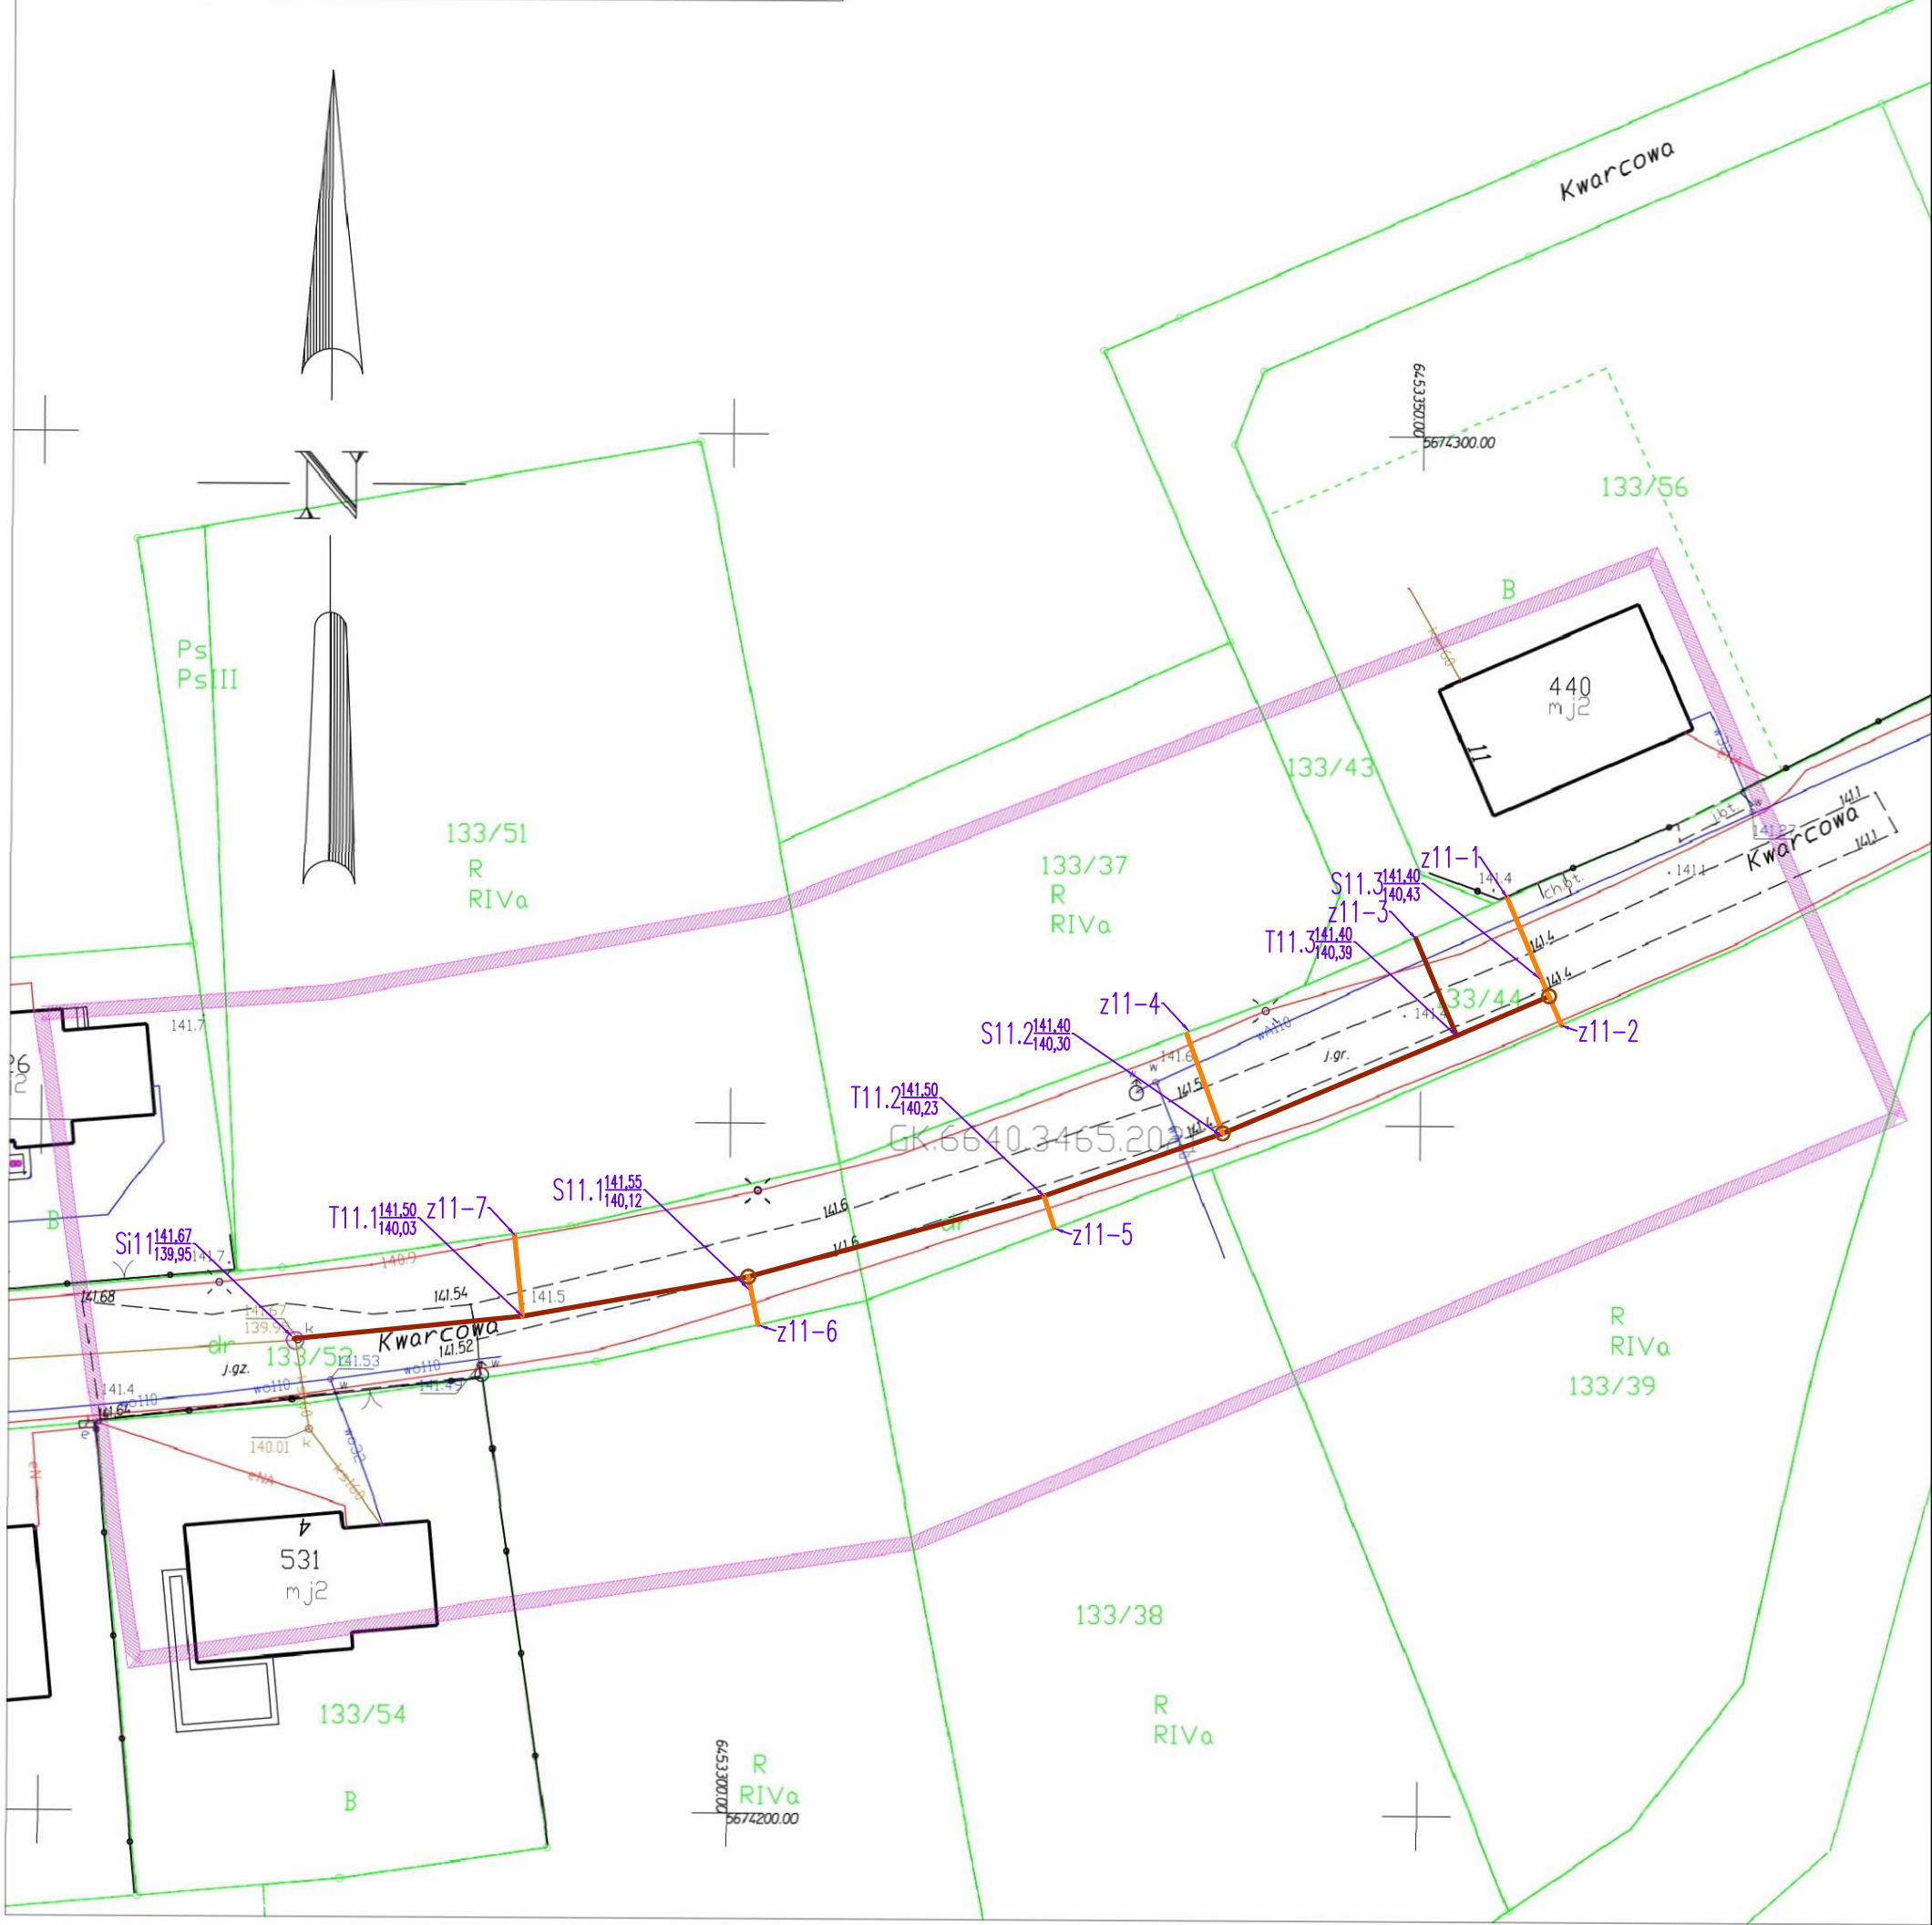

LEGENDA:			
	- PROJ. SIĘC KANALIZACJI SANITARNEJ GRAMTYACYNIEJ De200 PVC		
	- PROJ. KANAŁ BOCZNY SIECI KANALIZACJI SANITARNEJ GRAMTYACYNIEJ De160PVC		
	- PROJ. STUDNIE SIECIOWE DN1000 BET.		
Tr... - PROJ. TROJNIK REDUKUJĄCY 200/160/45 PVC			
KS-1.1. .ODCINEK KANALIZACJI SANITARNEJ GRAMTYACYNIEJ			
JEDNOSTKA PROJEKTOWA ECOTEQ I. Bors, R. Flis sp. J. ul. Włoczyńska 48, 55-083 Kietliczów			
INWESTOR:		BRANŻA:	
GMINNE PRZEDSIĘBIORSTWO KOMUNALNE SP. Z O.O.,			
BOGUSZYCE 118A, 56-400 OLEŚNICA			
OBJEKT:		SANITARNA	
PROJEKT ODCINKÓW SIECI KANALIZACJI SANITARNEJ W MIEJSCOWOŚCI			
SMARDZÓW, GMINA OLEŚNICA.			
PROJEKTANT (SANITARNA):	DATA:	NUMER UPRAWNIENIK	PODPIS:
MGR INŻ. ROBERT FLIS	30.05.2022	nr upr. 221/005/05 w zakresie sieci, instalacji i urządzeń wodno-kanalizacyjnych, sanitarnych i gazowych	PW
MGR INŻ. IRENUSZ BORS	30.05.2022	NUMER UPRAWNIENIK nr upr. 631005/03 w zakresie instalacji, urządzeń i prac związanych z wodociągami, sieciami gazowymi i wodno-kanalizacyjnymi	
SPRAWDZĄCY (SANITARNA):	DATA:	NUMER UPRAWNIENIK	
PW			
SKALA:	TEMAT:	NR RYSUNKU:	
1:500	PROJEKT ZAGOSPODAROWANIA TERENU	5	

LEGENDA:

- PROJ. SIEĆ KANALIZACJI SANITARNEJ GRAWITACYJNEJ Dn200PVC
- PROJ. KANAŁ BOCZNY SIECI KANALIZACJI SANITARNEJ GRAWITACYJNEJ Dn160PVC
- PROJ. STUJNIE SIECIOWE Dn100 BET.
- PROJ. TRÓJNIK REDUKUJĄCY 200/160/45 PVC

KS1-11 - ODCINEK KANALIZACJI SANITARNEJ GRAWITACYJNEJ