


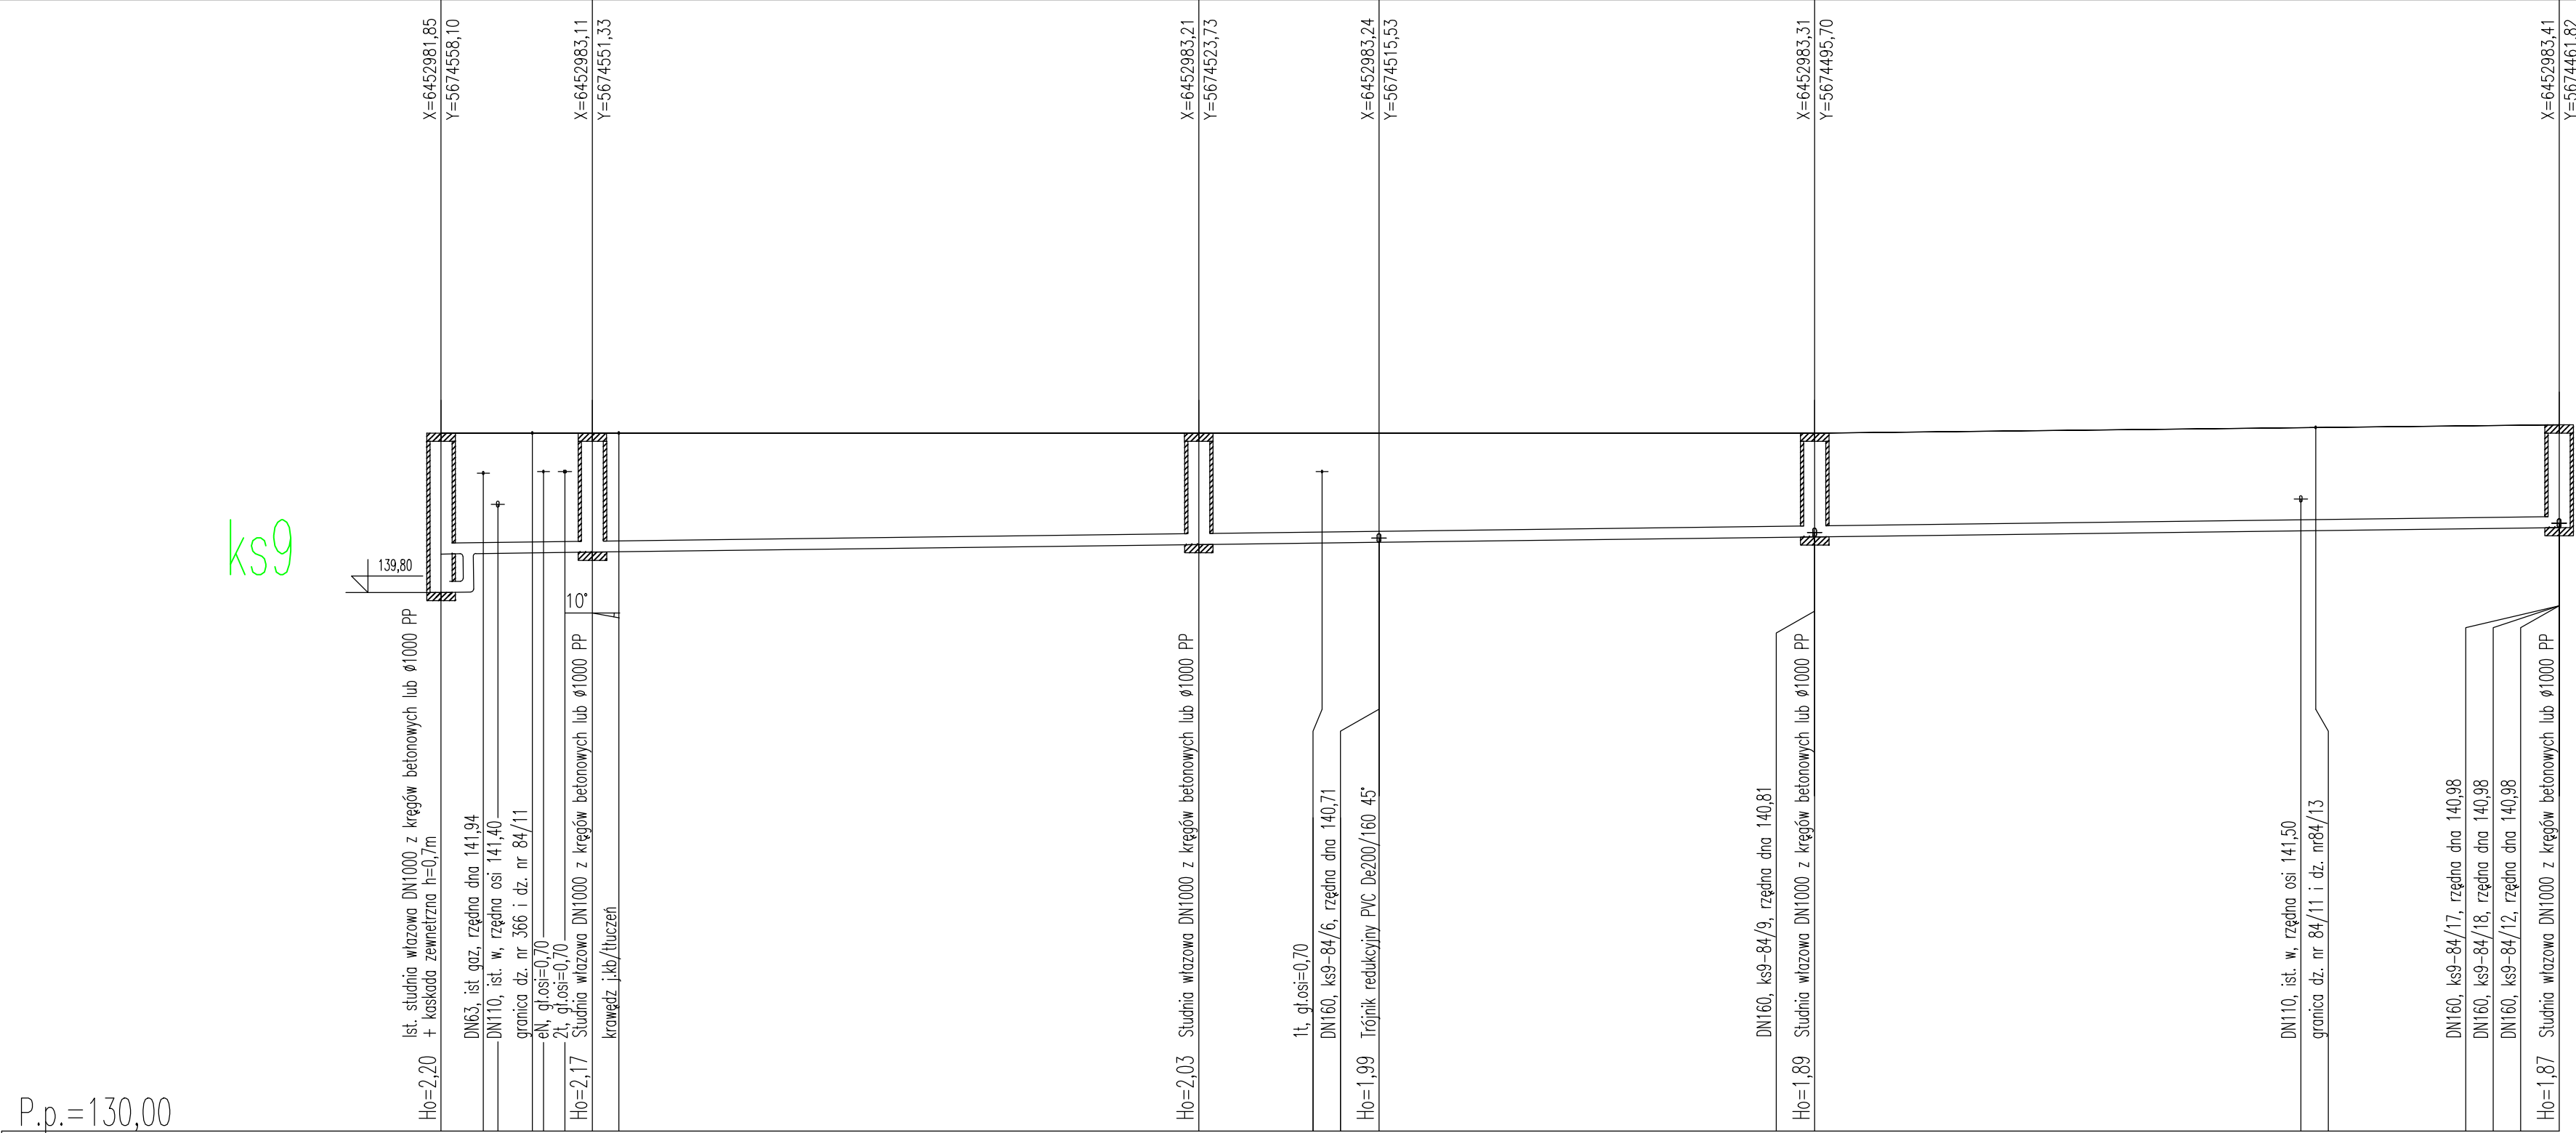

P.p.=130,00												
Nazwa węzła	S9		S9.4		S9.3		T9.1		S9.2		S9.1	
Rzędna istniejącego terenu	142,70	142,70		142,70		142,70		142,70		142,80		142,85
Rzędna dna proj. kanału	140,50	140,51		140,53		140,67		140,71		140,81		140,98
Długość odcinka	1,9	0,7	4,3				8,2	0,0		19,8	0,0	22,1
	6,9			27,6		8,2		19,8		33,9		11,8
Proj. spadek kanału, odległość	L=96,4 i=0,5 %											
Proj. średnica nominalna, materiał	De 200 PVC, SDR34 SN8											
Hektometr i odległości	0,0	1,9	4,2	6,9		34,5		40,1	42,7		62,5	84,6

JEDNOSTKA PROJEKTOWA ECOTEQ I. Bors, R. Flis sp. J. ul. Wilczycka 48, 55-093 Kielczów				
INWESTOR: GMINNE PRZEDSIĘBIORSTWO KOMUNALNE SP. Z O.O., BOGUSZYCE 118A, 56-400 OLEŚNICA			BRANŻA:	
OBIEKT: PROJEKT ODCINKÓW SIECI KANALIZACJI SANITARNEJ W MIEJSCOWOŚCI SMARDZÓW, GMINA OLEŚNICA.			SANITARNA	
PROJEKTANT (SANITARNA): MGR INŻ. ROBERT FLIS	DATA: 30.05.2022	NUMER UPRAWNIENI: nr upr. 221/DOŚ/05 w specjalności instalacyjnej w zakresie sieci, inst. i urządzeń wod.-kan., ciepłych, wentyl. i gazowych	PODPIS:	STADIUM: PW
SPRAWDZAJĄCY (SANITARNA): MGR INŻ. IRENUSZ BORS	DATA: 30.05.2022	NUMER UPRAWNIENI: nr upr. 63/DOŚ/03 w specjalności instalacyjnej w zakresie sieci, inst. i urządzeń wod.-kan., ciepłych, wentyl. i gazowych	PODPIS:	
SKALA: 1:100/250	TEMAT: PROFIL PODŁUŻNY SIECI KANALIZACJI - KANAŁ KS9			NR RYSUNKU: 13