


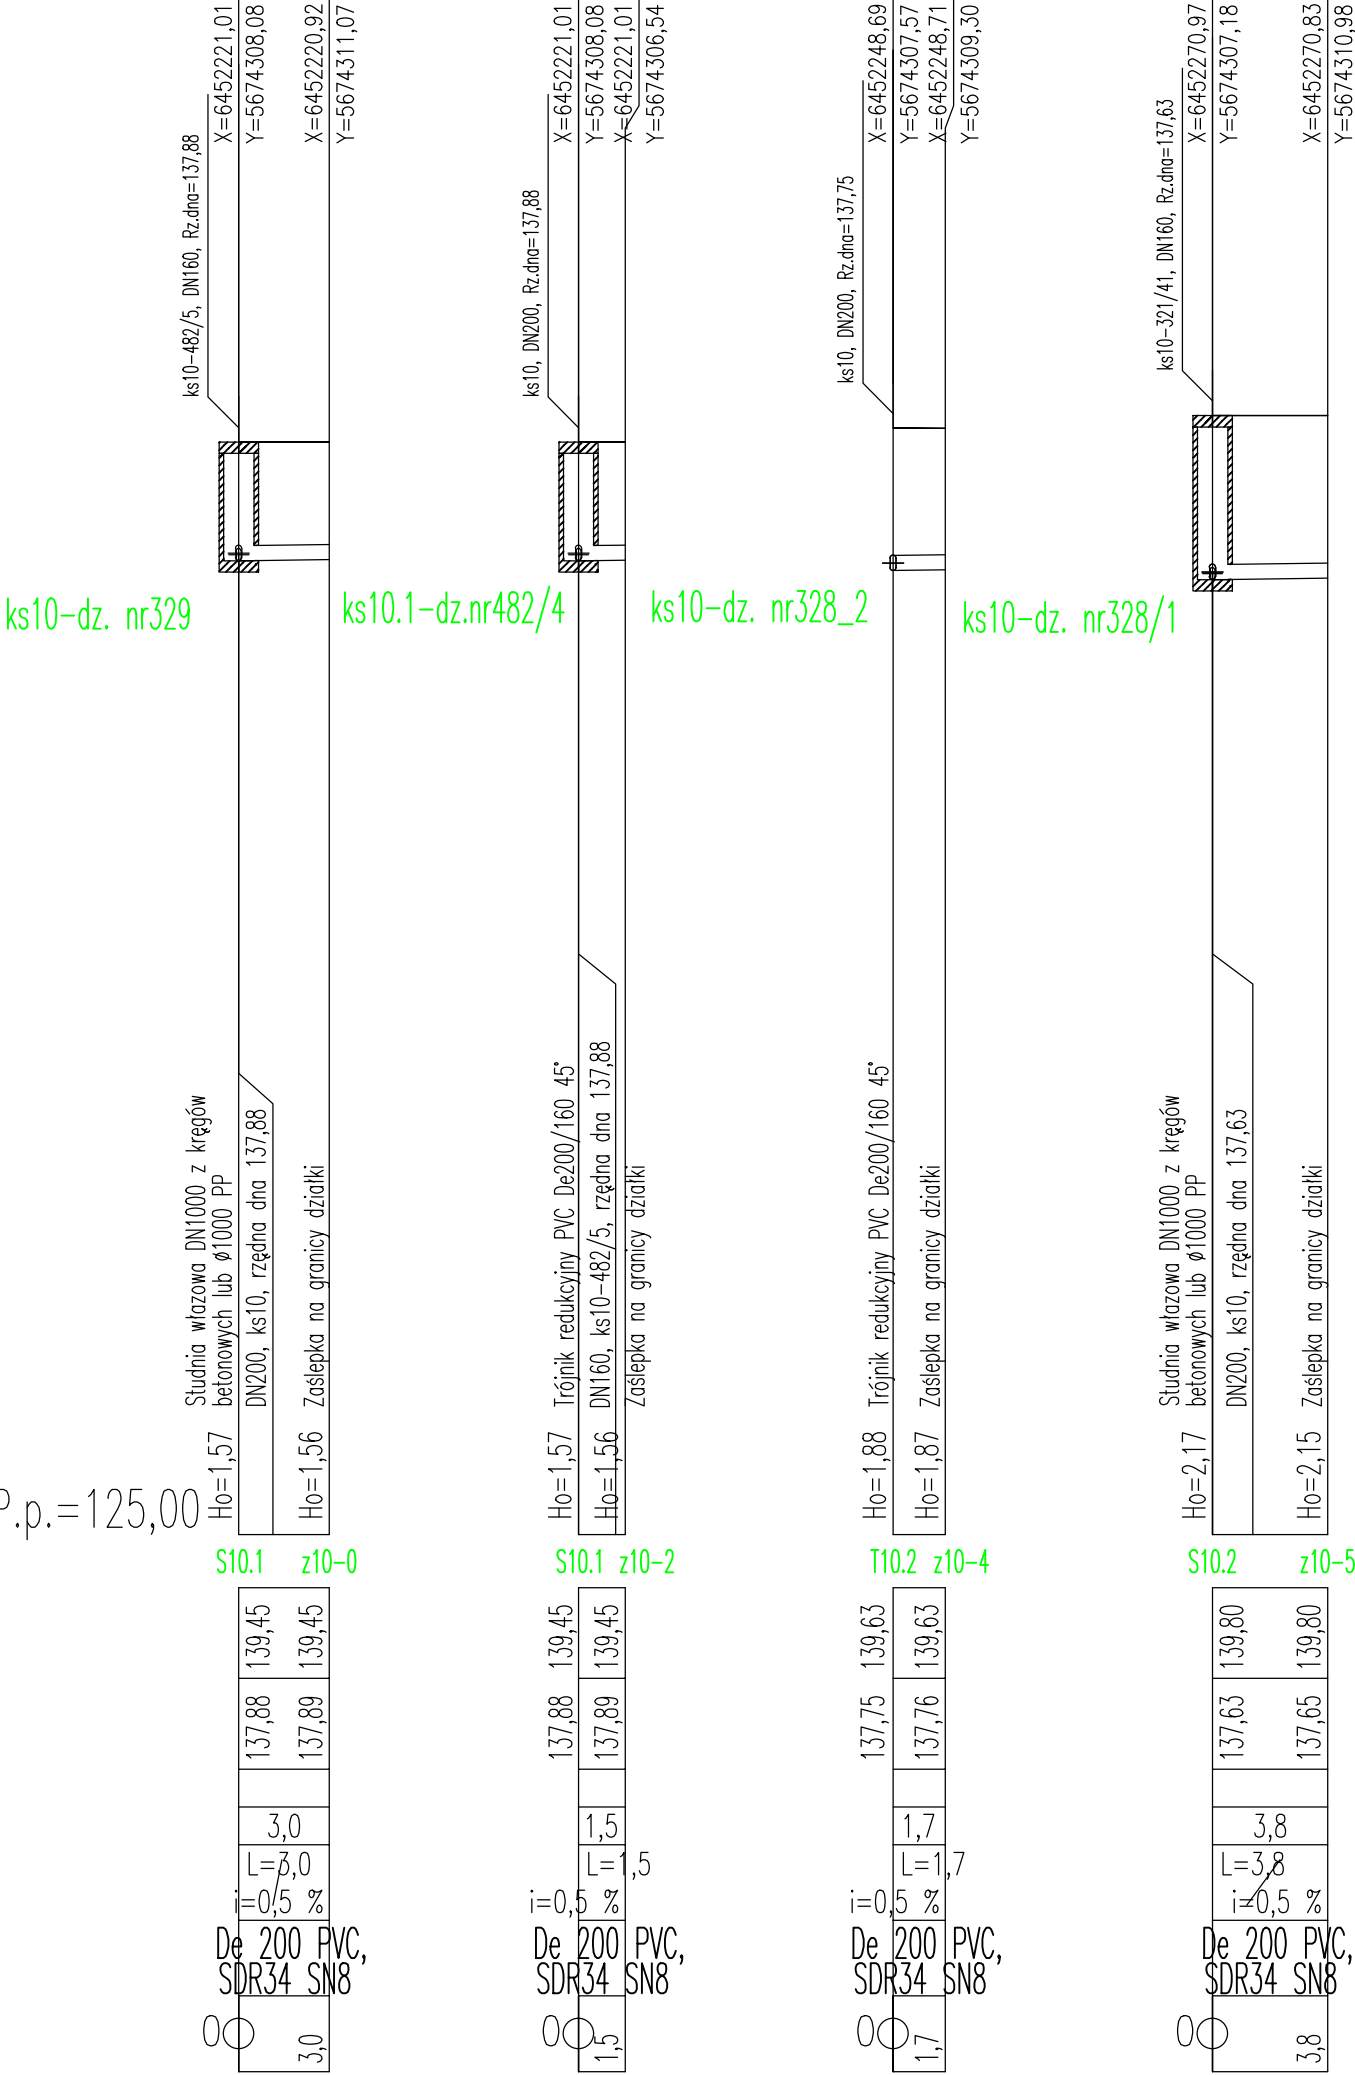

JEDNOSTKA PROJEKTOWA ECOTEQ I. Bors, R. Flis sp. J. ul. Wilczyka 48, 55-093 Kiełczów					
INWESTOR: GMINNE PRZEDSIĘBIORSTWO KOMUNALNE SP. Z O.O., BOGUSZYCE 118A, 56-400 OLEŚNICA		BRANŻA: SANITARNA			
OBJEKT: PROJEKT ODCINKÓW SIECI KANALIZACJI SANITARNEJ W MIEJSCOWOŚCI SMARDZÓW, GMINA OLEŚNICA.					
PROJEKTANT (SANITARNA) MGR INŻ. ROBERT FLIS	DATA: 30.05.2022	NUMER UPRAWNIEN: nr upr.: 221/DOŚ/05 w specjalności inżynierskiej z zakresu: instal. i urządzeń sanitarnych i wod.-kan.	PODPIS:	STADIUM:	
SPRAWODZAJĄCY (SANITARNA) MGR INŻ. IRENEUSZ BORS	DATA: 30.05.2022	NUMER UPRAWNIEN: nr upr.: 63/DOŚ/03 w specjalności inżynierskiej z zakresu: instal. i urządzeń sanitarnych i wod.-kan. (projekt i wykon. robót i nadzór)	PODPIS:	PW	
SKALA: 1:100/250	TEMAT: PROFIL PODŁUŻNY SIECI KANALIZACJI - KANAŁ KS10			NR RYSUNKU: 14	