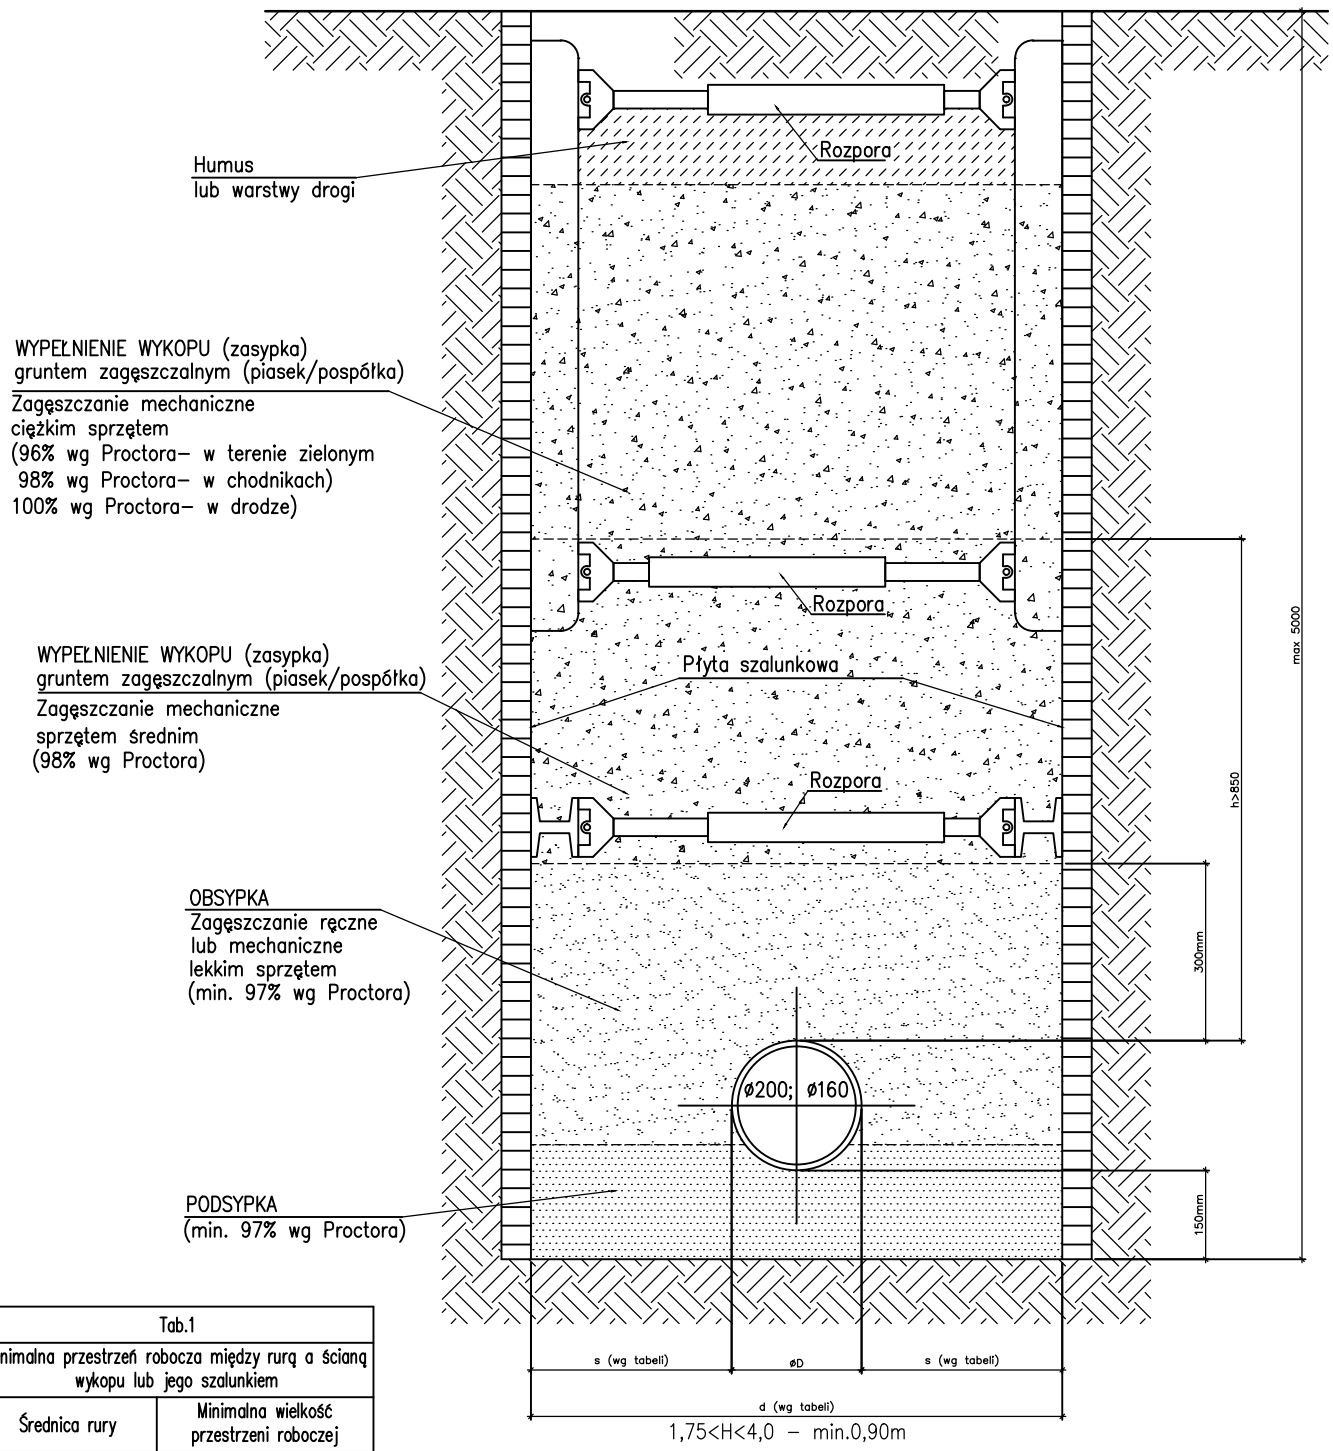

Tab.1	
Minimalna przestrzeń robocza między rurą a ścianą wykopu lub jego szalunkiem	
Średnica rury	Minimalna wielkość przestrzeni roboczej
DN[mm]	s [m]
DN<=350	0,25

Tab.2	
Minimalna szerokość wykopu w zależności od jego głębokości z zachowaniem warunków określonych w Tab.1	
Głębokość wykopu	Minimalna szerokość wykopu
G [m]	d [m]
G<1,00	nie wymagany
1,00=<G<=1,75	0,80
1,75<G<=4,0	0,90
G>4,00	1,00

JEDNOSTKA PROJEKTOWA

ECOTEQ I. Bors, R. Flis sp. J.

ul. Wilczycka 48, 55-093 Kiełczów

INWESTOR: GMINNE PRZEDSIĘBIORSTWO KOMUNALNE SP. Z O.O., BOGUSZYCE 118A, 56-400 OLEŚNICA

BRANŻA: SANITARNA

OBIEKT: PROJEKT ODCINKÓW SIECI KANALIZACJI SANITARNEJ W MIEJSCOWOŚCI SMARDZÓW, GMINA OLEŚNICA.

PROJEKTANT (SANITARNA):	DATA:	NUMER UPRAWNIEŃ:	PODPIS:
MGR INŻ. ROBERT FLIS	30.05.2022	nr upr. 221/DOŚ/05 w specjalności instalacyjnej w zakresie sieci, inst. i urządzeń wod-kan, ciplnych, wentyl. i gazowych	
SPRAWDZAJĄCY (SANITARNA):	DATA:	NUMER UPRAWNIEŃ:	PODPIS:
MGR INŻ. IRENUSZ BORS	30.05.2022	nr upr. 63/DOŚ/03 w specjalności instalacyjnej w zakresie sieci, inst. i urządzeń wod-kan, ciplnych, wentyl. i gazowych	

STADIUM: PW

SKALA: -----

TEMAT: SCHEMAT ZABEZPIECZENIA WYKOPU OBUDOWĄ PŁYTOWĄ

NR RYSUNKU: 28