


MAPA DO CELÓW PROJEKTOWYCH

Oznaczenie kancelaryjne zgłoszenia pracy geodezyjnej		GK.6640.3465.2021	
Miejscowość	identyfikator	Smardzów	
	nazwa	Oleśnica	
Obręb ewidencyjny	identyfikator	0020	
	nazwa	Smardzów	
Skala mapy		1:500	
Nazwa układu współrzędnych	prostopadłych płaskich	2000	
	wysokości	PL-EVRS2007-NH	
Oznaczenie granic obszaru, który był przedmiotem aktualizacji			
Służebności gruntowe mające wpływ na zagospodarowanie		Nie badano	
Kontur użytku gruntowego, który nie jest ujętym w bazie danych ewidencji gruntów i budynków		Nie występuje	
Nazwa / imię i nazwisko wykonawcy i podpis osoby reprezentującej oraz data i podpis geodety uprawnionego wykonawcę		16.12.2021 mgr inż. KRZYSZTOF SOBKOWIAK GEOBIA 56-400 LIGOTA MAŁA, LIGOTA MAŁA 21 N NIP 911-121-06-79 16.12.2021	

Oświadczanie o uzyskaniu pozytywnego wyniku weryfikacji:
(Prawo Geodezyjne i Kartograficzne Dz. U. z 2020 poz. 276, 284, 782, 1086)
Wykonawca: Usługi Geodezyjne i Kartograficzne w Oleśnicy, upr. nr 19253
Kierownik prac: geodeta uprawniony Krzysztof Sobkowiak, upr. nr 19253
Prace zgłoszone w PODGiK w Oleśnicy
dokumentacja uzyskana pozytywną weryfikację, protokół nr GK.6640.3465.2021.20988
W dniu 16.12.2021
zarejestrowano pod nr GK.6640.3465.2021
zasobu geodezyjnego i kartograficznego.
Jestem świadomy odpowiedzialności karnej za złożenie fałszywego oświadczenia.

mgr inż. KRZYSZTOF SOBKOWIAK
GEOBIA
56-400 LIGOTA MAŁA, LIGOTA MAŁA 21 N
NIP 911-121-06-79
16.12.2021

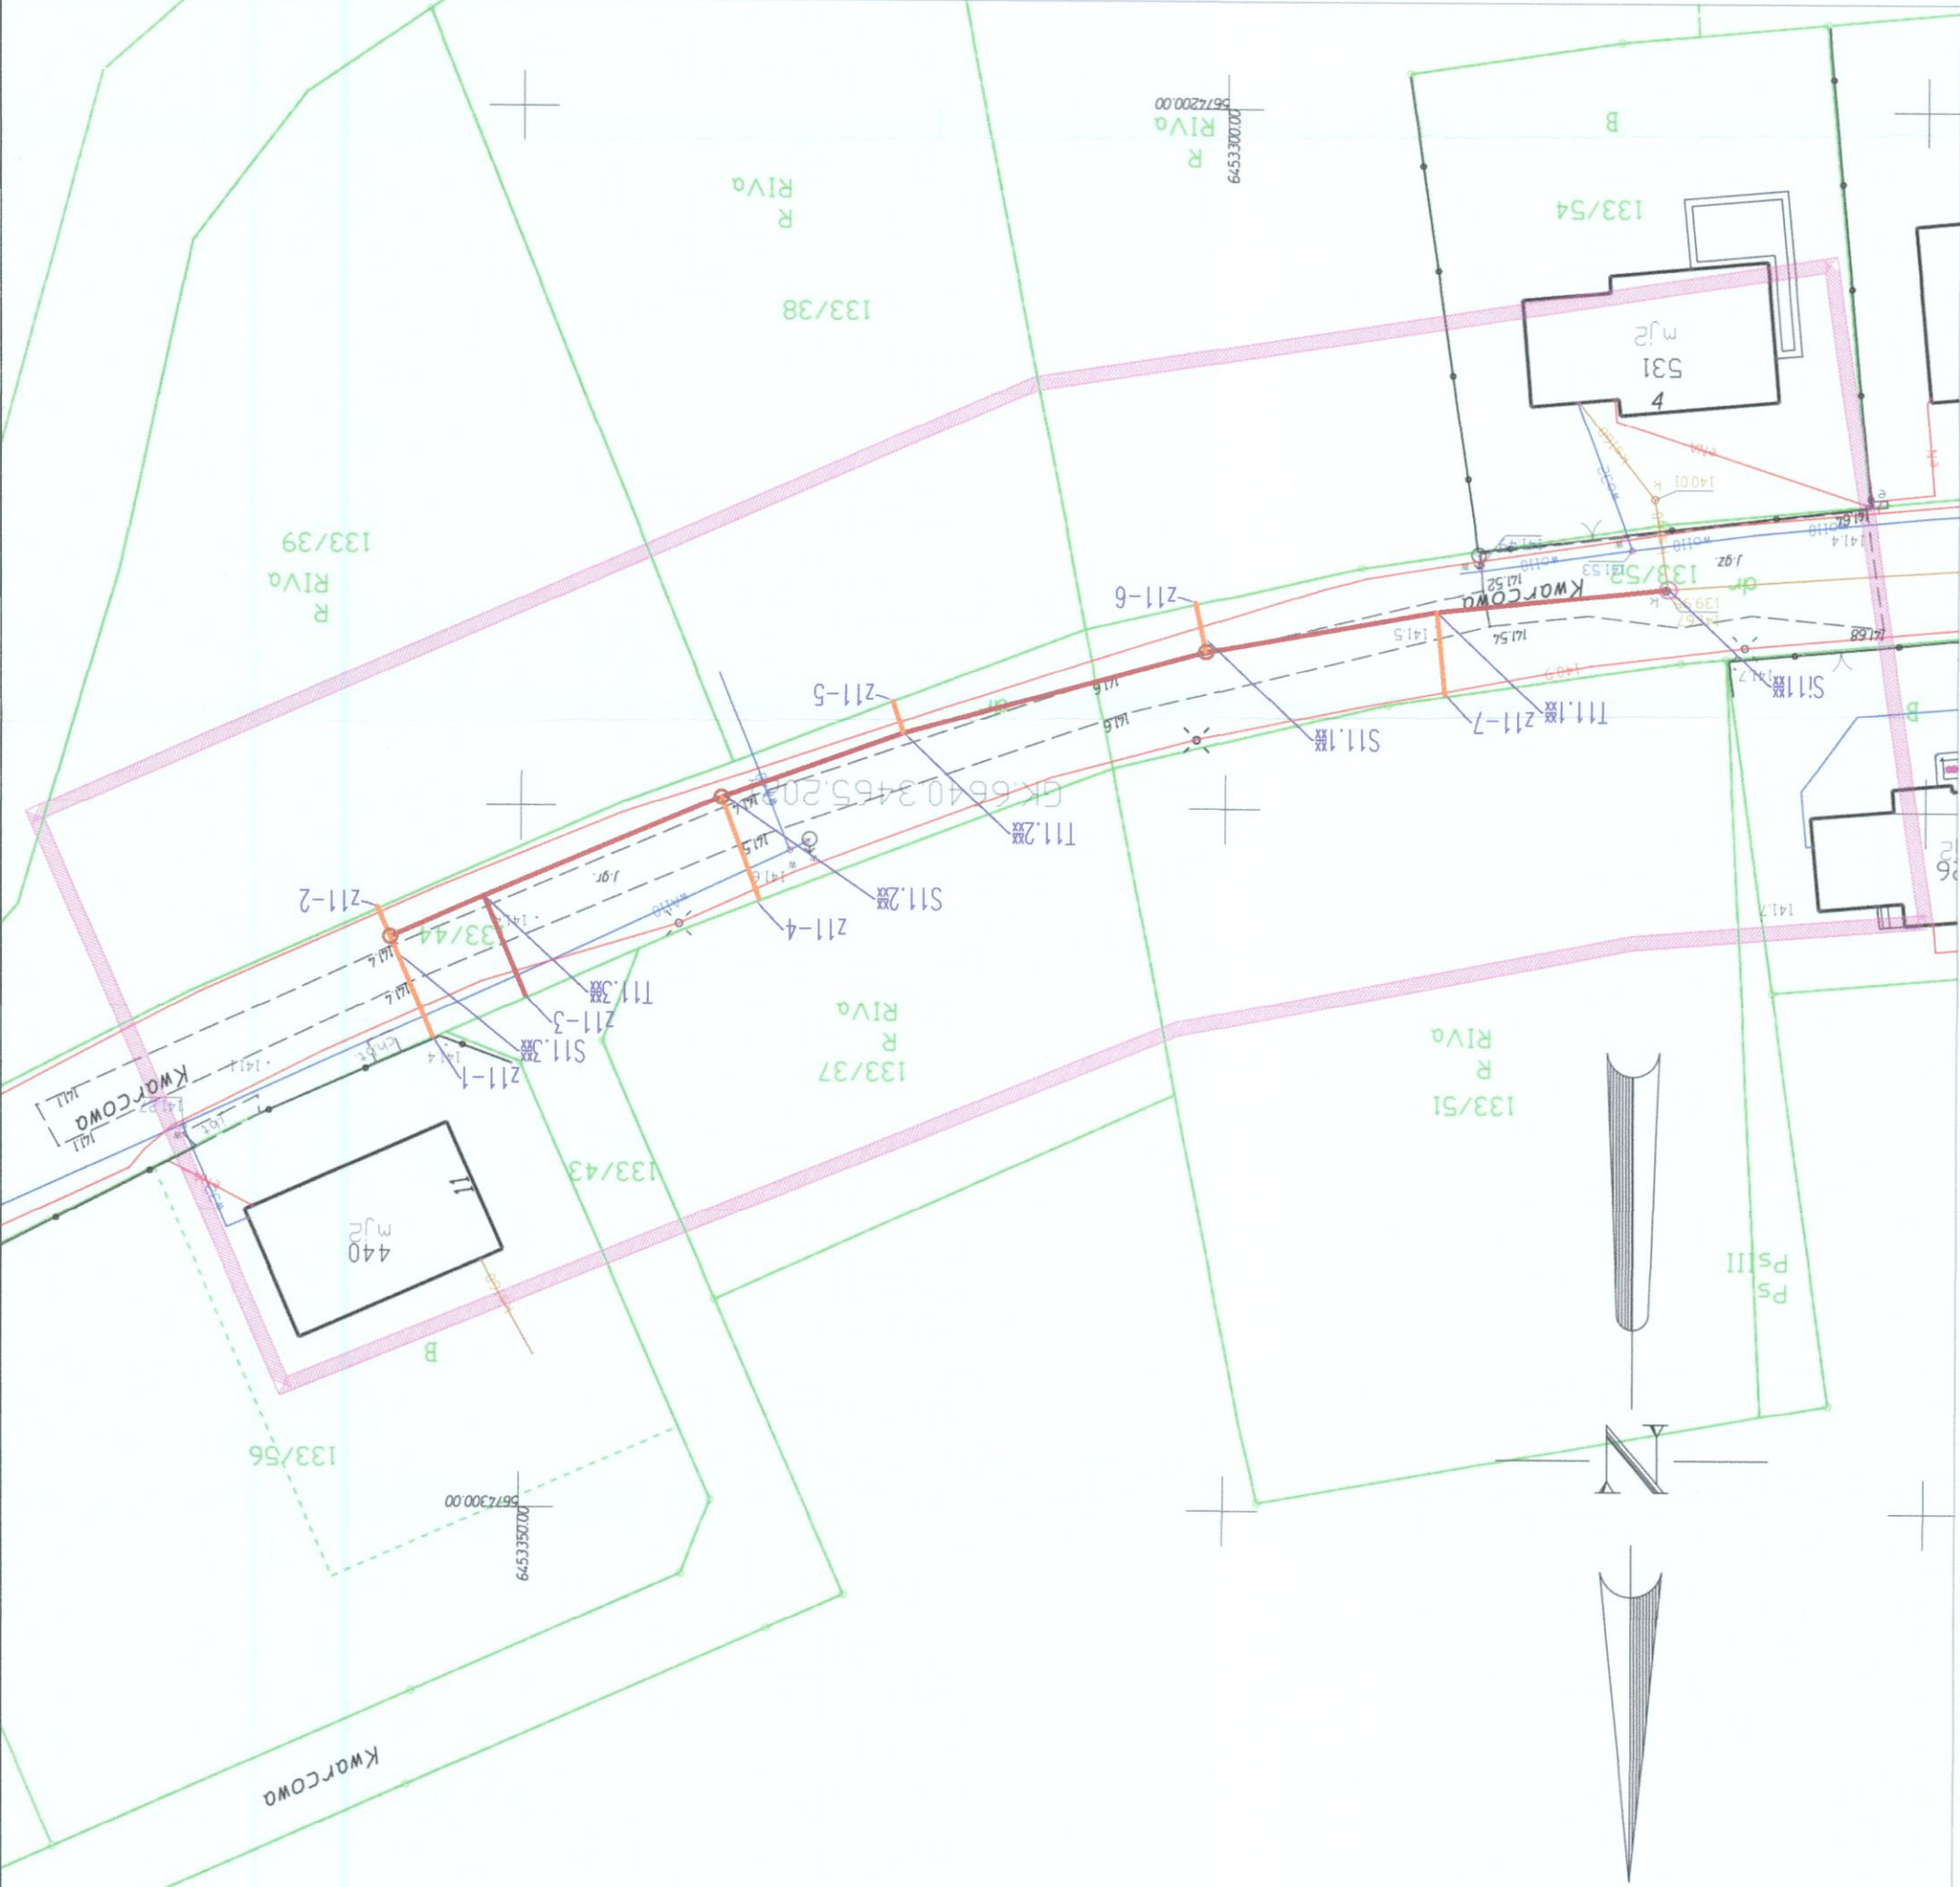

STAROSTA OLEŚNICKI
W dniu 16.12.2021 r. w Starostwie Powiatowym w Oleśnicy odbyła się narada koordynacyjna w formie stacjonarnej / elektronicznej dotycząca:
kanalizacji...
zarejestrowana pod numerem kancelaryjnym: 124/2021
Inspektor Wydziału Geodezji, Kartografii i Katastru
mgr inż. KRZYSZTOF SOBKOWIAK
(podpis i pieczęć)

LEGENDA:		— - PROJ. SIĘĆ KANALIZACJI SANITARNEJ GRAWITACYJNEJ D=200PVC		— - PROJ. KANAŁ BOCZNY SIĘCI KANALIZACJI SANITARNEJ GRAWITACYJNEJ D=160PVC		○ S... - PROJ. STUDNIE SIECIOWE DN1000 BET.		Tr... - PROJ. TRÓJNIK REDUKUJĄCY 200/160/45/PVC		KS1-11 - ODCINEK KANALIZACJI SANITARNEJ GRAWITACYJNEJ	
JEDNOSTKA PROJEKTOWA										BRANŻA:	
ECOTEQ I. Bors, R. Flis sp. J.										SANITARNA	
ul. Wilczyńska 48, 55-093 Kiełków											
INWESTOR:											
GMINNE PRZEDSIĘBIORSTWO KOMUNALNE SP. Z O.O.,											
BOGUSZYCE 118A, 56-400 OLEŚNICA											
OBJEKT:											
PROJEKT ODCINKÓW SIĘCI KANALIZACJI SANITARNEJ W MIEJSCOWOŚCI											
SMARDZÓW, GMINA OLEŚNICA.											
PROJEKTANT (SANITARNA):		DATA:		NUMER UPRAWNIENI:		PODPIIS:		STADIUM:			
MGR INŻ. ROBERT FLIS		03.03.2022		nr upr. 221/DOŚ/05 w specjalności inżynierskiej w zakresie: sanitarnym, wodnym, ciepłym, wentylacyjnym				PB			
SPRZĄDZAJĄCY (SANITARNA):		DATA:		NUMER UPRAWNIENI:		PODPIIS:					
MGR INŻ. IRENIUSZ BORS		03.03.2022		nr upr. 63/DOŚ/03 w specjalności inżynierskiej w zakresie: sanitarnym, wodnym, ciepłym, wentylacyjnym							
SKALA:		TEMAT:		NR RYSUNKU:							
1:500		PROJEKT ZAGOSPODAROWANIA TERENU		5							