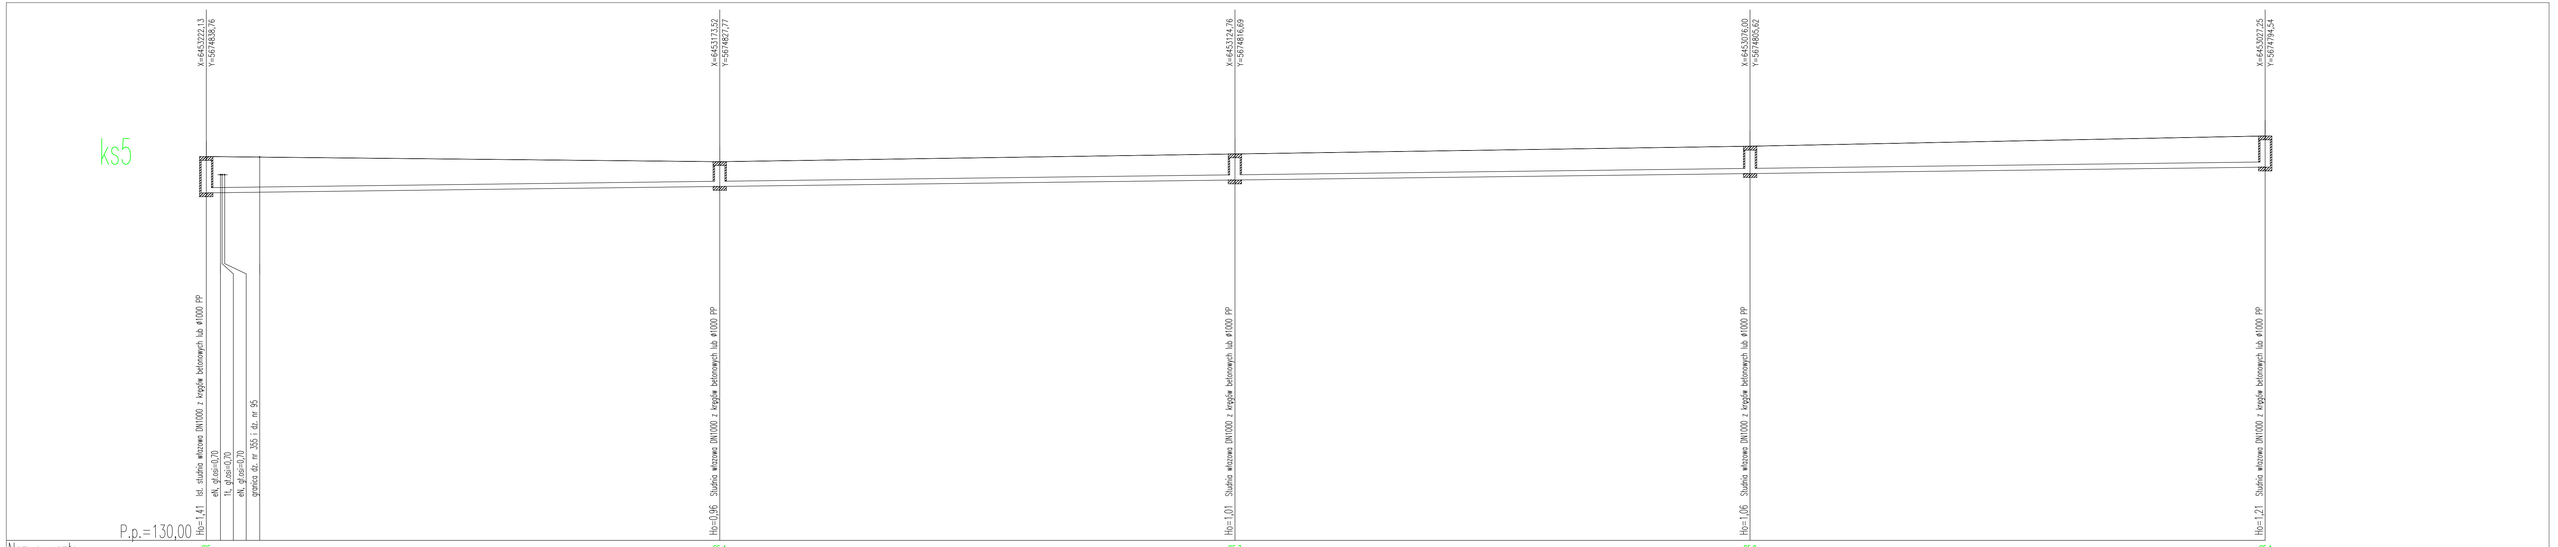

Nazwa węzła	S5	S5.4	S5.3	S5.2	S5.1
Rzędna istniejącego terenu	144,90	144,70	145,00	145,30	145,70
Rzędna dna proj. kanału	143,49	143,74	143,99	144,24	144,49
Długość odcinka	49,8	50,0	50,0	50,0
Proj. spadek kanału, odległość	L=199,8 i=0,5 ‰
Proj. średnica nominalna, materiał	De 200 PVC, SDR34 SN8	De 200 PVC, SDR34 SN8	De 200 PVC, SDR34 SN8	De 200 PVC, SDR34 SN8
Hektometr i odległości	0,0 1,8 5,2	49,8	99,8 D1	149,8	199,8

JEDNOSTKA PROJEKTOWA
ECOTEQ I. Bors, R. Flis sp. J.
ul. Wilczyska 48, 55-093 Kiełczów

INWESTOR: GMINNE PRZEDSIĘBIORSTWO KOMUNALNE SP. Z O.O.,
BOGUSZYCE 118A, 56-400 OLEŚNICA

BRANŻA: SANITARNA

OBIEKT: PROJEKT ODCINKÓW SIECI KANALIZACJI SANITARNEJ W MIEJSCOWOŚCI SMARDZÓW, GMINA OLEŚNICA.

PROJEKTANT (SANITARNA):	DATA:	NUMER UPRAWNIEŃ:	PODPIS:	STADIUM:
MGR INŻ. ROBERT FLIS	30.05.2022	nr upr. 221/DOŚ/05 w zakresie wod.-kan. i urządzeń wod-kan, ciepłych, wentyl i gazowych		PW
SPRAWDZAJĄCY (SANITARNA):	**DATA:**	**NUMER UPRAWNIEŃ:**	**PODPIS:**	
MGR INŻ. IRENUSZ BORS	30.05.2022	nr upr. 63/DOŚ/03 w specjalności instalacyjnej w zakresie wod.-kan. i urządzeń wod-kan, ciepłych, wentyl. i gazowych		

SKALA: 1:100/250

TEMAT: PROFIL PODŁUŻNY SIECI KANALIZACJI - KANAŁ KS5

NR RYSUNKU: 9