


ks6

P.p.=130,00

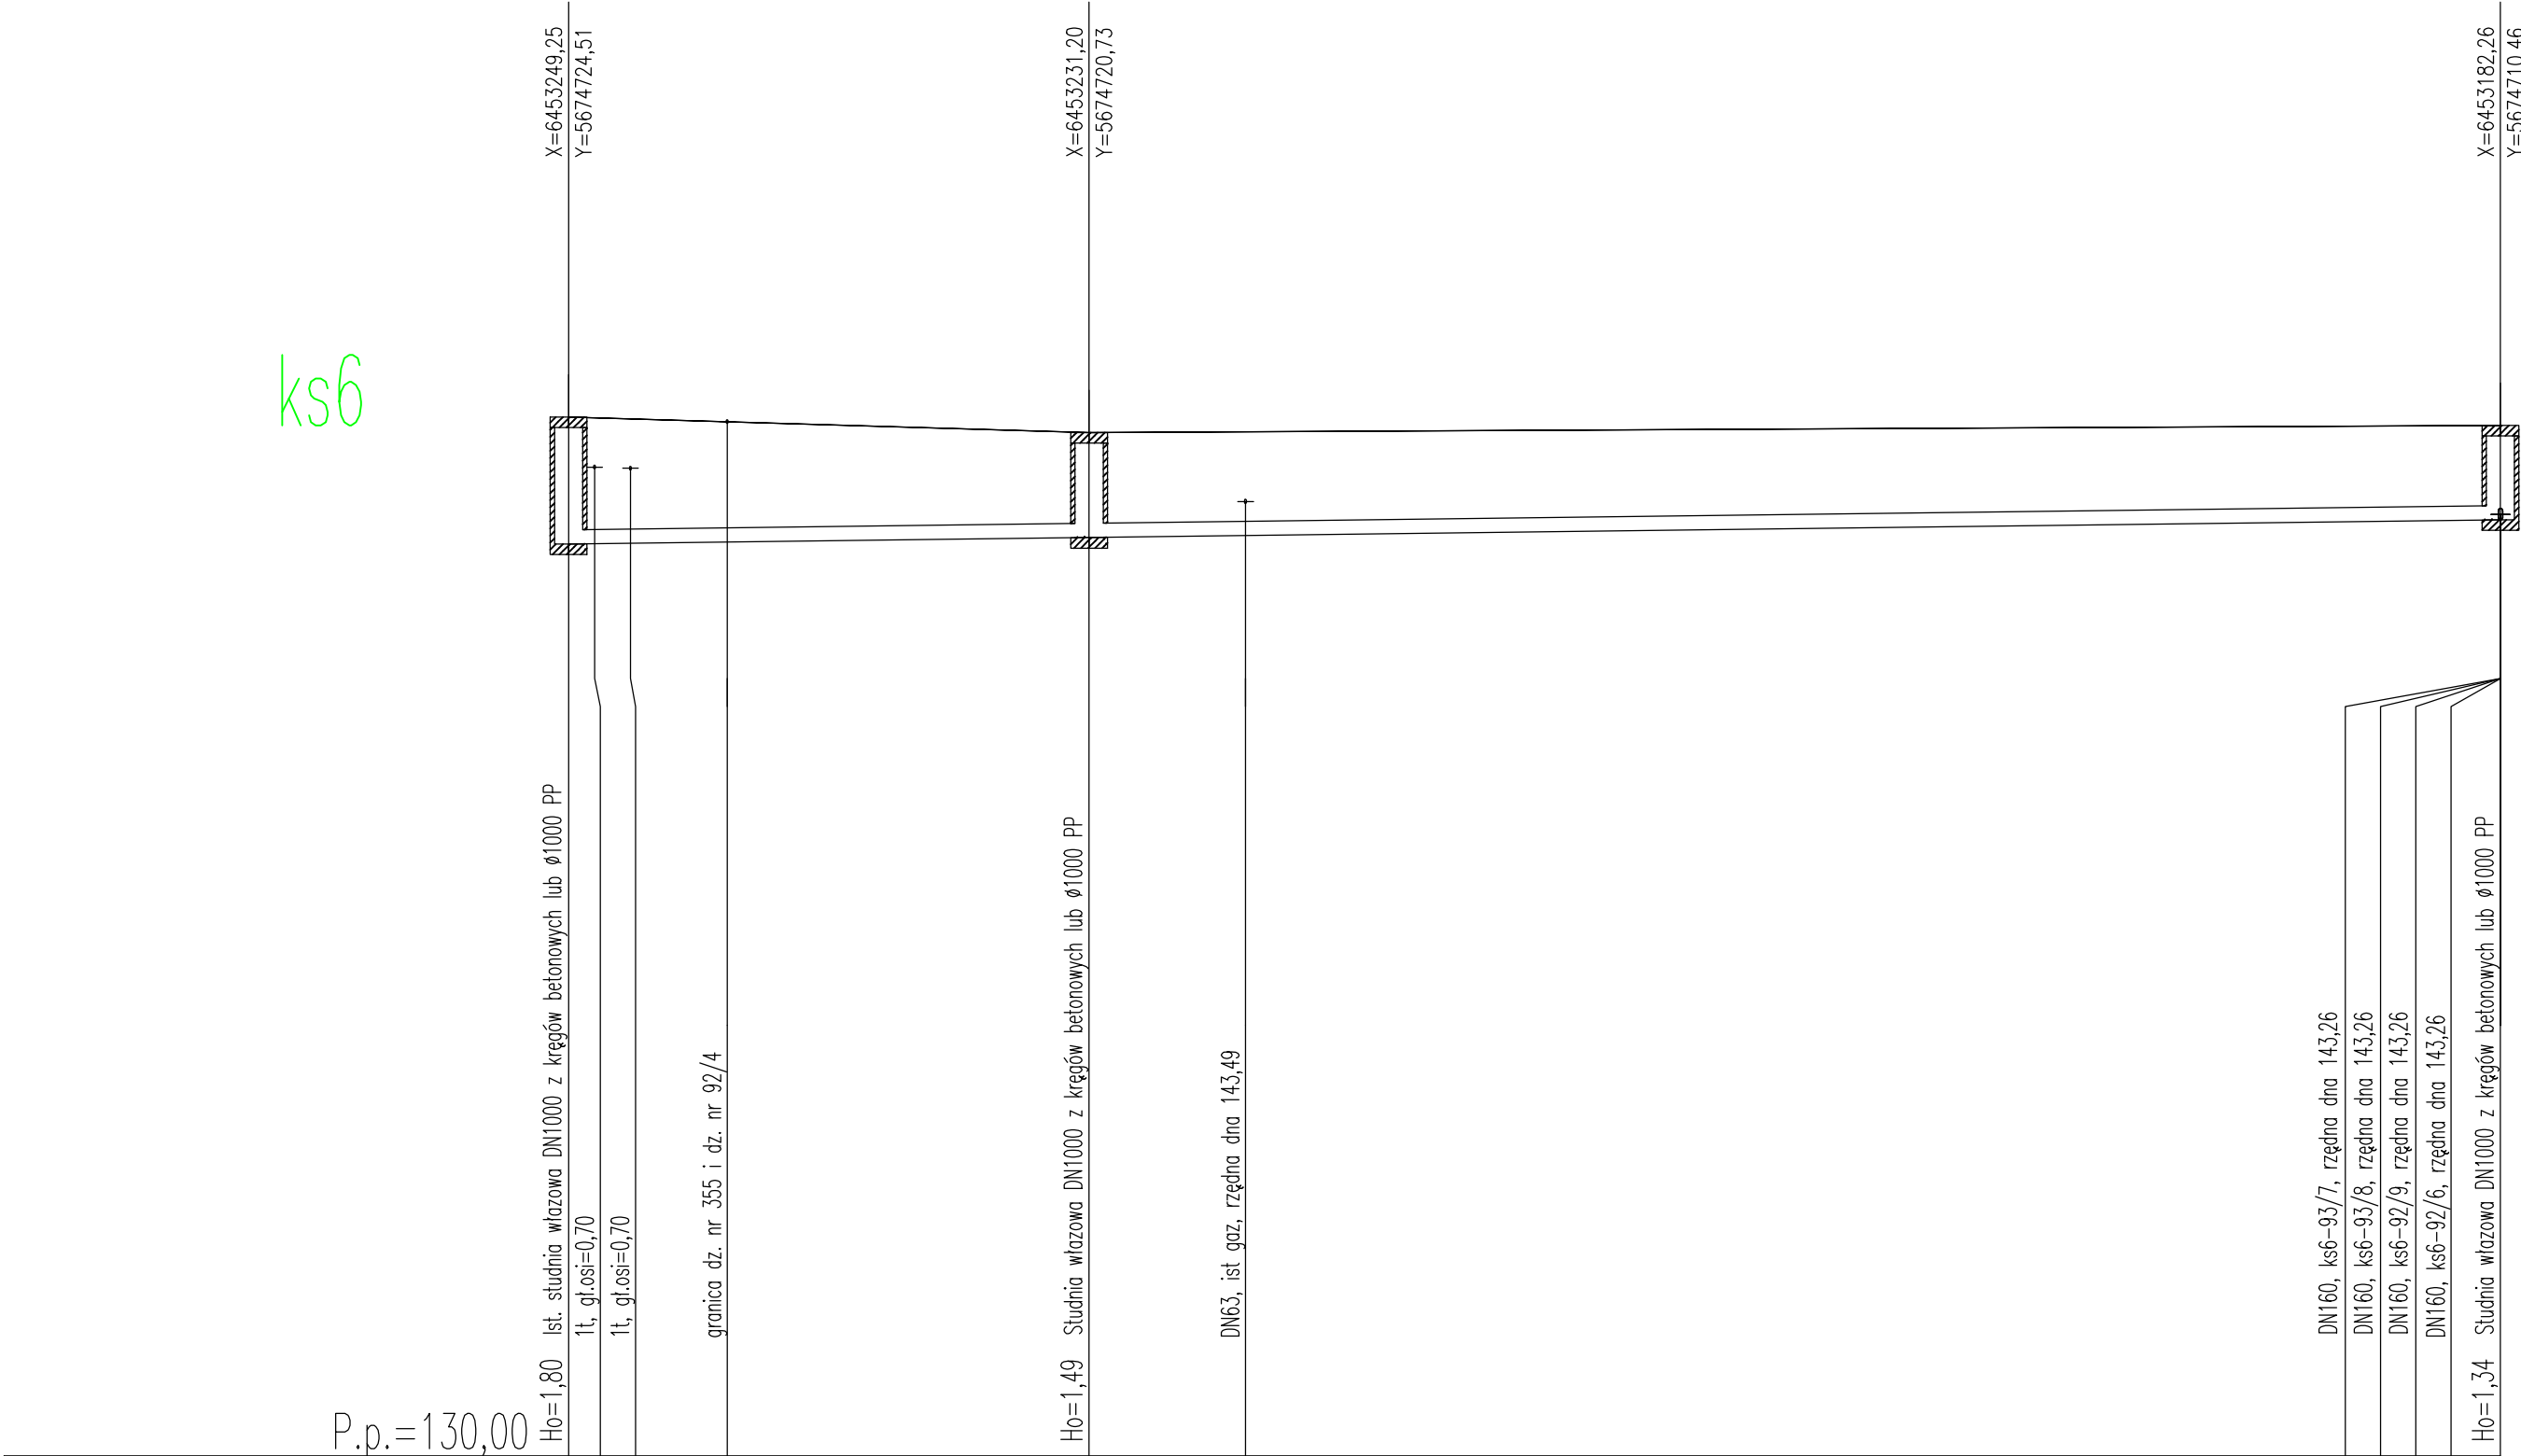

Nazwa węzła	S6				S6.2				S6.1			
Rzędna istniejącego terenu	144,72				144,50				144,60			
Rzędna dna proj. kanału	142,92				143,01				143,26			
Długość odcinka	18,4				5,5				44,5			
									00			
Proj. spadek kanału, odległość	L=68,4								i=0,5 %			
Proj. średnica nominalna, materiał					De 200 PVC, SDR34 SN8							
Hektometr i odległości	00,22				18,4				24,0			
	5,6								68,4			

JEDNOSTKA PROJEKTOWA ECOTEQ I. Bors, R. Flis sp. J. ul. Wilczycka 48, 55-093 Kielczów				
INWESTOR: GMINNE PRZEDSIĘBIORSTWO KOMUNALNE SP. Z O.O., BOGUSZYCE 118A, 56-400 OLEŚNICA			BRANŻA:	
OBIEKT: PROJEKT ODCINKÓW SIECI KANALIZACJI SANITARNEJ W MIEJSCOWOŚCI SMARDZÓW, GMINA OLEŚNICA.			SANITARNA	
PROJEKTANT (SANITARNA): MGR INŻ. ROBERT FLIS	DATA: 30.05.2022	NUMER UPRAWNIENI: nr upr. 221/DOŚ/05 w szczególności instalacyjnej w zakresie sieci, inst. i urządzeń wod.-kan., opływnych, wentyl. i gazowych	PODPIS:	STADIUM: PW
SPRAWDZAJĄCY (SANITARNA): MGR INŻ. IRENUSZ BORS	DATA: 30.05.2022	NUMER UPRAWNIENI: nr upr. 63/DOŚ/03 w szczególności instalacyjnej w zakresie sieci, inst. i urządzeń wod.-kan., opływnych, wentyl. i gazowych	PODPIS:	
SKALA: 1:100/250	TEMAT: PROFIL PODŁUŻNY SIECI KANALIZACJI - KANAŁ KS6			NR RYSUNKU: 10