


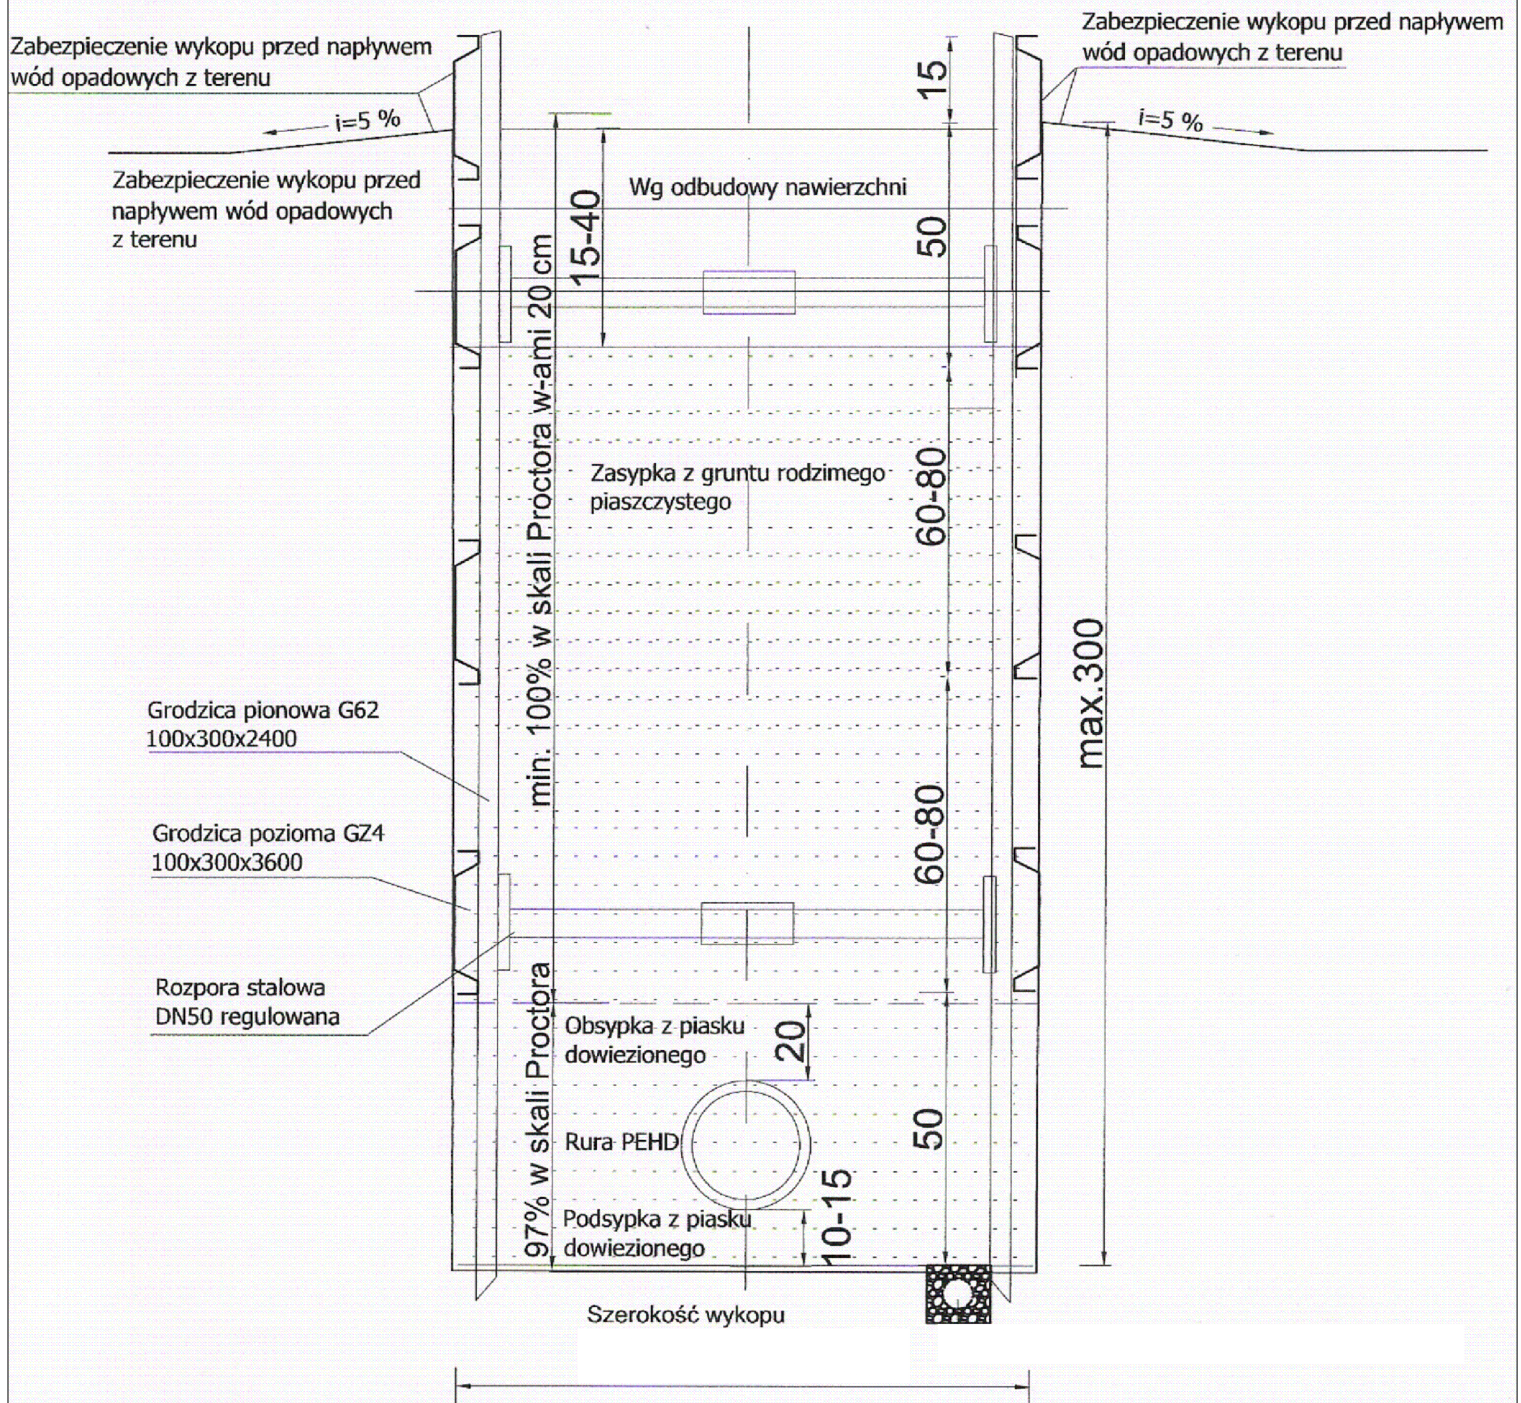

JEDNOSTKA PROJEKTOWA ECOTEQ I. Bors, R. Flis sp. J. ul. Wilczycka 48, 55-093 Kielczów				
INWESTOR: GMINNE PRZEDSIĘBIORSTWO KOMUNALNE SP. Z O.O., BOGUSZYCE 118A, 56-400 OLEŚNICA				BRANŻA:
OBIEKT: PROJEKT ODCINKÓW SIECI KANALIZACJI SANITARNEJ W MIEJSCOWOŚCI SMARDZÓW, GMINA OLEŚNICA.				SANITARNA
PROJEKTANT (SANITARNA): MGR INŻ. ROBERT FLIS		DATA: 30.05.2022	NUMER UPRAWNIENI: nr upr. 221/DOŚ/05 w specjalności instalacyjnej w zakresie sieci, inst. i urządzeń wod-kan, ciepłych, wentyli. i gazowych	PODPIS:
SPRAWDZAJĄCY (SANITARNA): MGR INŻ. IRENUSZ BORS		DATA: 30.05.2022	NUMER UPRAWNIENI: nr upr. 63/DOŚ/03 w specjalności instalacyjnej w zakresie sieci, inst. i urządzeń wod-kan, ciepłych, wentyli. i gazowych	STADIUM: PW
SKALA: -----	TEMAT: SCHEMAT ZABEZPIECZENIA WYKOPU WYPRASKAMI			NR RYSUNKU: 29