


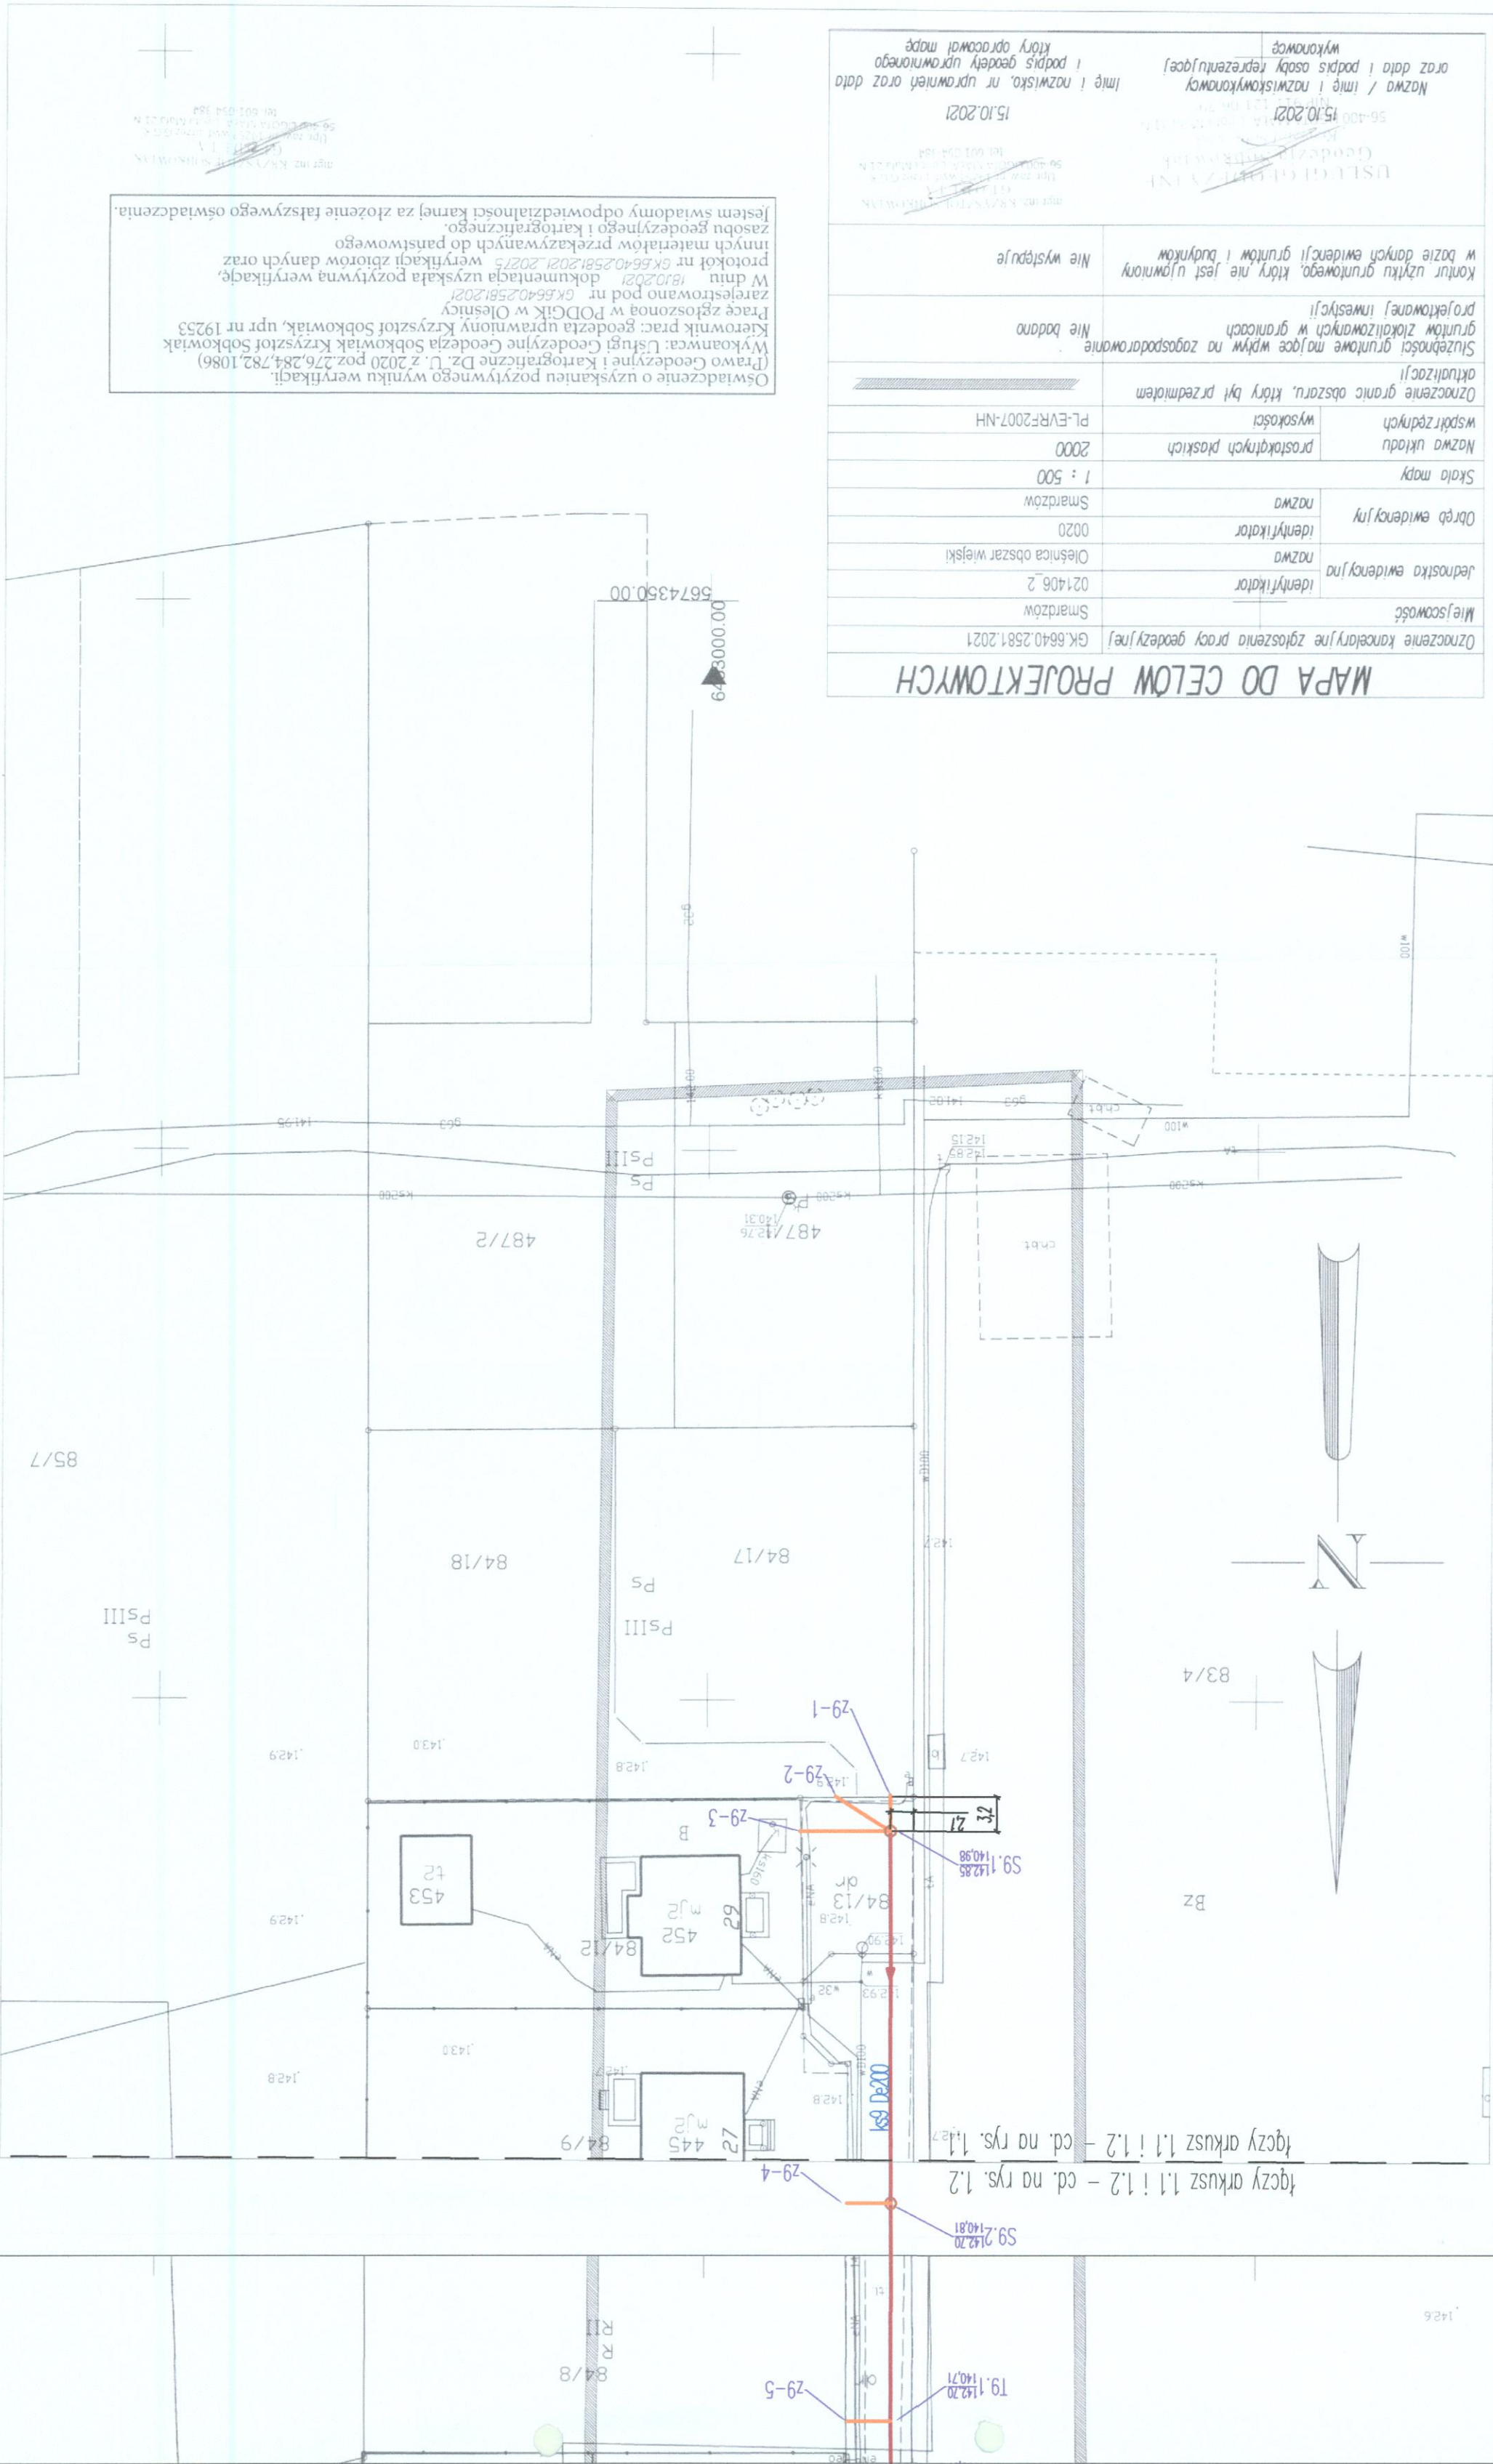

MAPA DO CELÓW PROJEKTOWYCH

Oznaczenie kancelaryjne zgłoszenia pracy geodezyjnej	GK.6640.2581.2021
Miejscowość	Smarzów
Jednostka ewidencyjna	identyfikator 021406_2
Nazwa	Oleśnica obszar wiejski
Długość ewidencyjny	nazwa Smarzów
Skala mapy	1 : 500
Nazwa układu	prostopadłych płaskich
współrzędnych	wysokości
Oznaczenie granic obszaru, który był przedmiotem aktualizacji	PL-EVRF-2007-NH
Stuzebności gruntowe majace wpływ na zagospodarowanie gruntów zlokalizowanych w granicach projektowanej inwestycji	Nie badano
Kontrola użytku gruntowego, który nie jest ujmowany w bazie danych ewidencji gruntów i budynków	Nie występuje

Nazwa / imię i nazwisko wykonawcy		wykonawca	
imię i nazwisko, nr uprawnień oraz data		az data i podpis osoby reprezentującej	
i podpis geodety uprawniałego		który opracował mapę	

(Prawo Geodezyjne i Kartograficzne Dz. U. z 2020 poz. 276, 284, 782, 1086)
 Świadcząc o użyciu materiałów pozytywnego wyniku weryfikacji:
 Wykawnca: Usługi Geodezyjne i Kartograficzne Krzysztof Sobkowiak
 Kierownik prac: geodezja i prawnictwo Krzysztof Sobkowiak, npr. nr 19253
 Pracę zgłoszoną w PODOCik w Oleśnicy
 zarejestrowano pod nr GK.6640.2581.2021
 W dniu 18.02.2021 dokumentacja uzyskała pozytywną weryfikację,
 protokół nr GK.6640.2581.2021.20215 weryfikacji zbiorów danych oraz
 innych materiałów przekazanych do państwowego
 zasobu geodezyjnego i kartograficznego.
 [system świadomy odpowiedzialności kamery] za złożenie fałszywego oświadczenia.

~~SECRET~~

URZĄD GMINY OLEŚNICA
ul. 11 Listopada 24
56-400 Oleśnica

Załącznik Nr 6
do decyzji / uzgodnienia
Nr N.2252.2.99.320, 61.725
dnia 29.06.2022

T.C.E. EXPORT
s. inwestycji i międzynarodowych
i marketingu

LEGENDA:


PROJ. SIEĆ KANALIZACJI SANITARNEJ GRAWITACYJNEJ D=200PVC

PROJ. KANAŁ BOCZNY SIECI KANALIZACJI SANITARNEJ GRAWITACYJNEJ Dø160PVC

S... - PROJ. STUDNIE SIECIOWE DN1000 BET.

Tr... - PROJ. TRÓJNIK REDUKCUJNY 200/160/45°PVC

'51-11 - ODCINEK KANALIZACJI SANITARNEJ GRAWITACYJNEJ

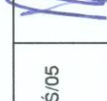		SANITARNA				1.2
GMINNE PRZEDSIĘBIORSTWO KOMUNALNE SP. Z O.O., BOGUSZYCE 118A, 66-400 OLĘSNICA		PROJEKT ODCINKÓW SIECI KANALIZACJI SANITARNEJ W MIEJSKOWOŚCI SMARDZÓW, GMINA OLĘSNICA.				
MGR INŻ. ROBERT FLIS	03.03.2022	nr upr. 221/DOS/05			PB	
MGR INŻ. IRENUSZ BORS	03.03.2022	nr upr. 63/DOS/03				
1:500	PROJEKT ZAGOSPODAROWANIA TERENU					