


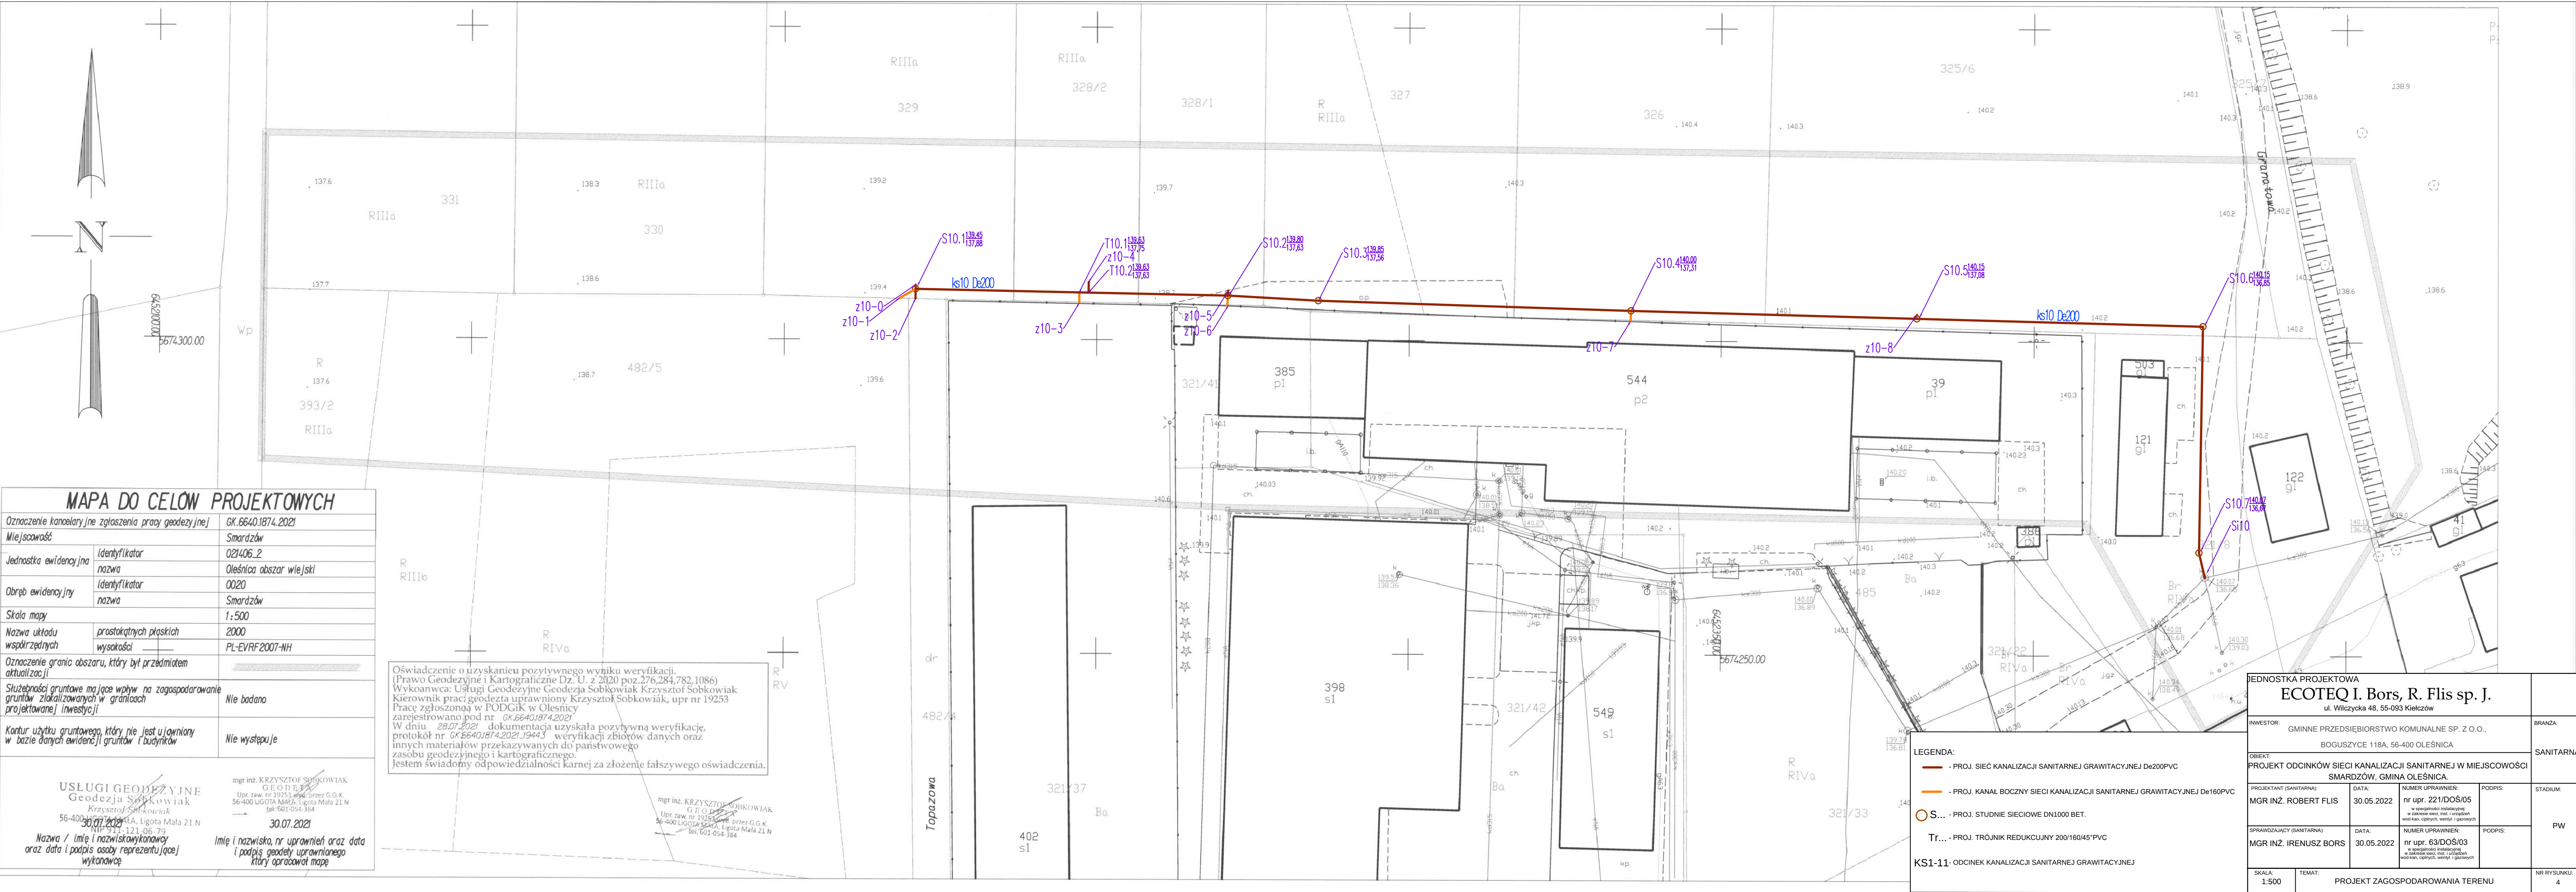

MAPA DO CELÓW PROJEKTOWYCH

Oznaczenie kancelaryjne zgłoszenia pracy geodezyjnej	GK.6640.1874.2021
Miejscowość	Smardzów
Jednostka ewidencyjna	identyfikator nazwa 021406_2 Oleśnica obszar wiejski
Obręb ewidencyjny	identyfikator nazwa 0020 Smardzów
Skala mapy	1:500
Nazwa układu współrzędnych	prostokątnych płaskich wysokości 2000 PL-EVRF2007-NH
Oznaczenie granic obszaru, który był przedmiotem aktualizacji	
Stażebności gruntowe mające wpływ na zagospodarowanie gruntów zlokalizowanych w granicach projektowanej inwestycji	Nie badano
Kontur użytku gruntowego, który nie jest ujawniony w bazie danych ewidencyjnych gruntów i budynków	Nie występuje

USŁUGI GEODEZYJNE
Geodezja Sobkowiak
Krzysztof Sobkowiak
56-400 LIGOTA MAŁA, Ligota Mała 21 N
tel. 601-054-354

mgr inż. KRZYSZTOF SOBKOWIAK
GEODEZJA
Upr. zaw. nr 19253, wydz. przez G.G.K.
56-400 LIGOTA MAŁA, Ligota Mała 21 N
tel. 601-054-354

30.07.2021

Imię i nazwisko, nr uprawnień oraz data i podpis osoby reprezentującej wykonawcę

Oświadczanie o uzyskaniu pozytywnego wyniku weryfikacji.
(Prawo Geodezyjne i Kartograficzne Dz. U. z 2020 poz.276,284,782,1086)
Wykonawca: Usługi Geodezyjne Geodezja Sobkowiak Krzysztof Sobkowiak
Kierownik pracy geodezji uprawniony Krzysztof Sobkowiak, upr nr 19253
Pracę zgłoszoną w PODGiK w Oleśnicy
zarejestrowano pod nr GK.6640.1874.2021
W dniu 28.07.2021 dokumentacja uzyskała pozytywną weryfikację,
protokół nr GK.6640.1874.2021.19443 weryfikacji zbiorów danych oraz
innych materiałów przekazywanych do państwowego
zasobu geodezyjnego i kartograficznego.
Jestem świadomy odpowiedzialności karnej za złożenie fałszywego oświadczenia.

mgr inż. KRZYSZTOF SOBKOWIAK
GEODEZJA
Upr. zaw. nr 19253, wydz. przez G.G.K.
56-400 LIGOTA MAŁA, Ligota Mała 21 N
tel. 601-054-354

LEGENDA:

- PROJ. SIEĆ KANALIZACJI SANITARNEJ GRAWITACYJNEJ De200PVC

- PROJ. KANAŁ BOCZNY SIECI KANALIZACJI SANITARNEJ GRAWITACYJNEJ De160PVC

S... - PROJ. STUDNIE SIECIOWE DN1000 BET.

Tr... - PROJ. TRÓJNIK REDUKUJĄCY DN1000/45"PVC

KS1-11- ODCINEK KANALIZACJI SANITARNEJ GRAWITACYJNEJ

JEDNOSTKA PROJEKTOWA				
ECOTEQ I. Bors, R. Flis sp. J.				
ul. Wilczycka 48, 55-093 Kielczów				
INWESTOR:	GMINNE PRZEDSIĘBIORSTWO KOMUNALNE SP. Z O.O., BOGUSZYCE 118A, 56-400 OLEŚNICA			BRANŻA:
OBJEKT:	PROJEKT ODCINKÓW SIECI KANALIZACJI SANITARNEJ W MIEJSCOWOŚCI SMARDZÓW, GMINA OLEŚNICA.			SANITARNA
PROJEKTANT (SANITARNA):	DATA:	NUMER UPRAWNIENIA:	PODPIS:	STADIUM:
MGR INŻ. ROBERT FLIS	30.05.2022	nr upr. 221/DOŚ/05 w specjalności instalacyjnej w zakresie sieci, instal. i urządzeń wod-kan, ciepłych, wentyl. i gazowych		
SPRAWDZAJĄCY (SANITARNA):	DATA:	NUMER UPRAWNIENIA:	PODPIS:	PW
MGR INŻ. IRENUSZ BORS	30.05.2022	nr upr. 63/DOŚ/03 w specjalności instalacyjnej w zakresie sieci, instal. i urządzeń wod-kan, ciepłych, wentyl. i gazowych		
SKALA:	TEMAT:			NR RYSUNKU:
1:500	PROJEKT ZAGOSPODAROWANIA TERENU			4