



P.p.=130,00

Nazwa węzła	S4.1	Z4-2
Rzędna istniejącego terenu	142,75	
Rzędna dna proj. kanatu	140,84	142,75
Długość odcinka	2,2 3,4	1,2
Proj. spadek kanatu, odległość	L=3,4 i=4,5 ‰	
Proj. średnica nominalna, materiał	De 160 PVC, SDR34 SN8	
Hektometr i odległości	0,0	3,4


dz. 61/4

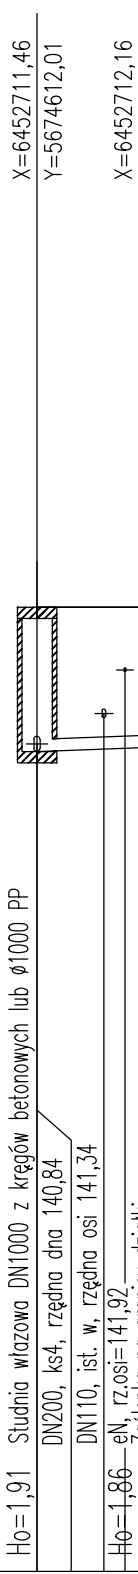


dz. 61/3

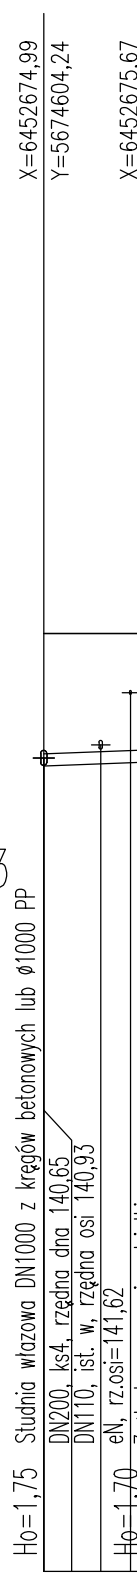

dz. 61/2

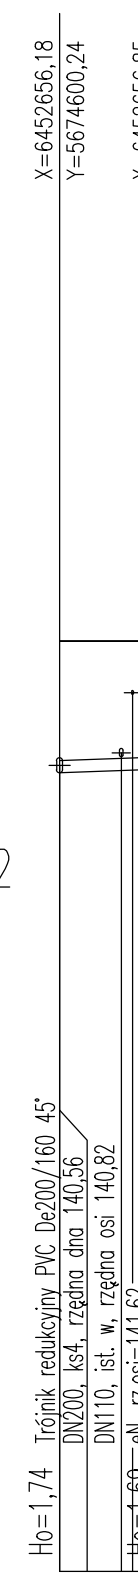


dz. 47/9

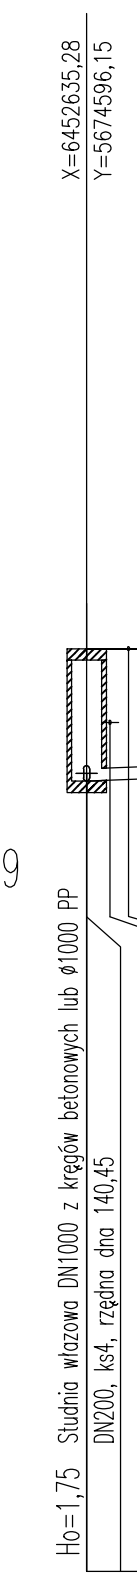


dz. 48/9




dz. 48/8

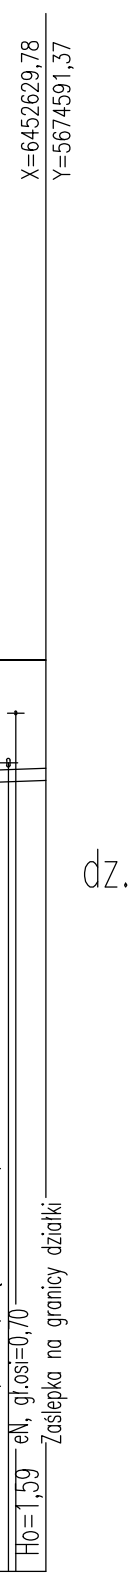


dz. 47/8

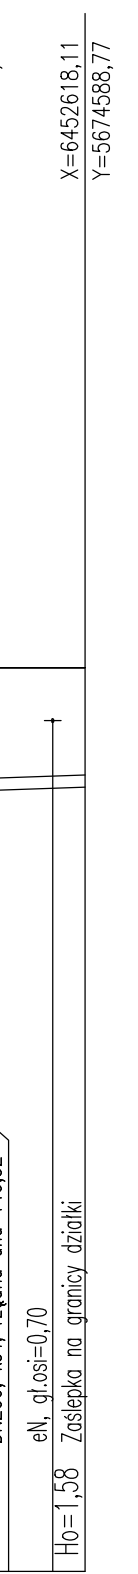

dz. 48/7

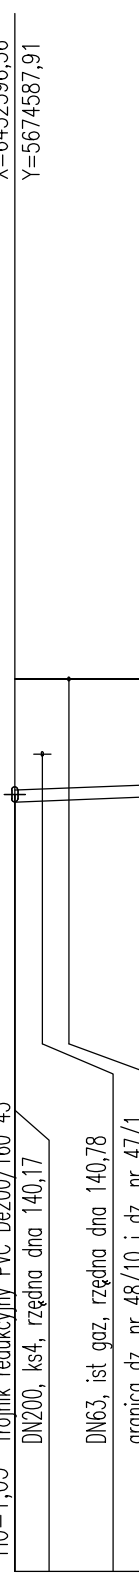

dz. 47/6

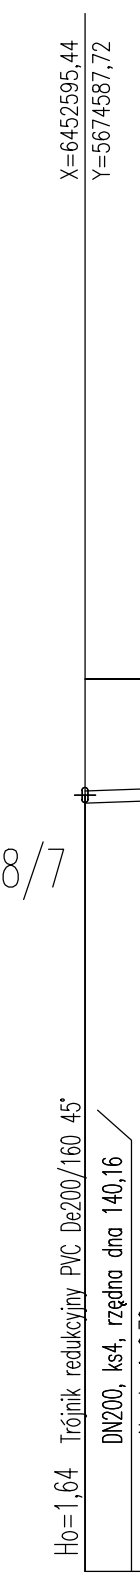


dz. 48/6




dz. 47/5




dz. 48/5

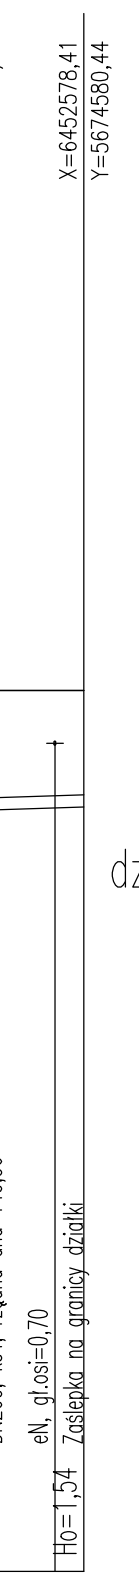


dz. 47/4

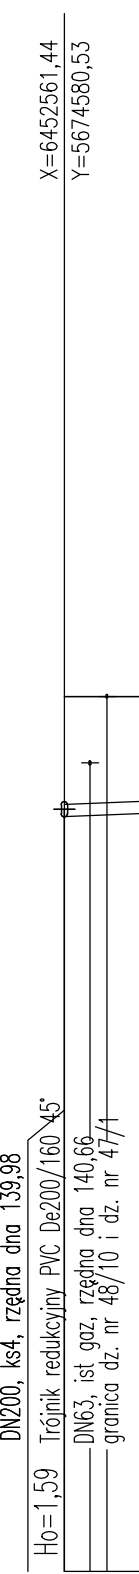


dz. 48/3

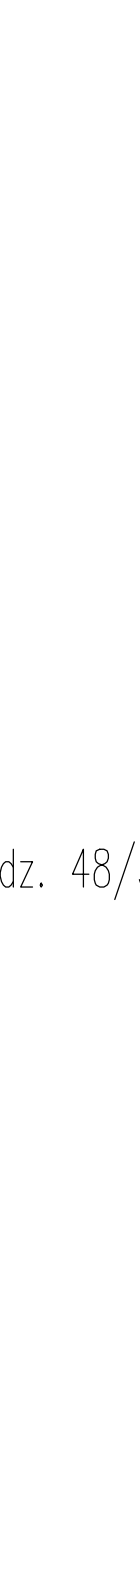


dz. 47/3

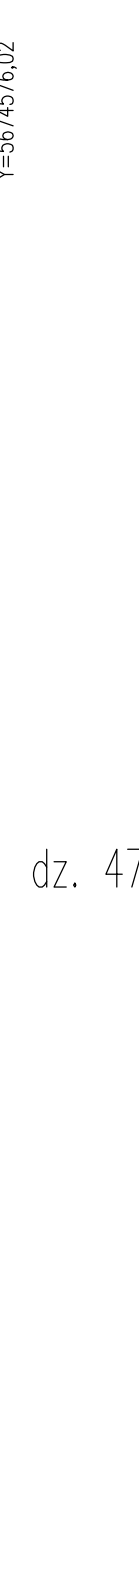

dz. 48/2

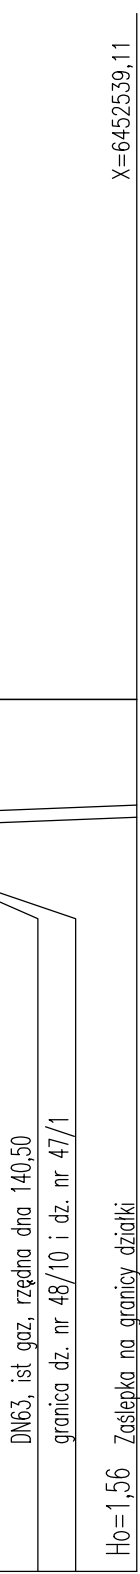

dz. 47/2

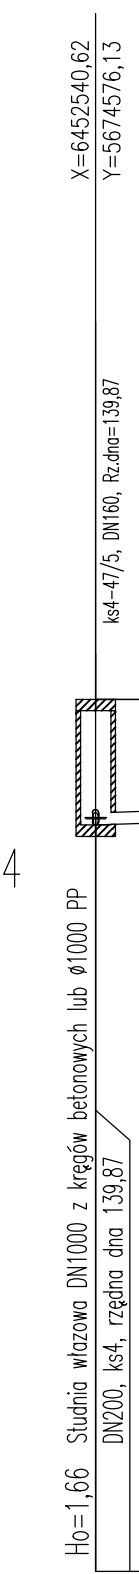


dz. 48/1




dz. 47/1





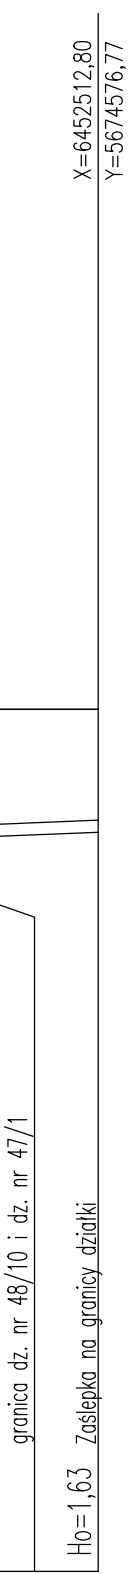



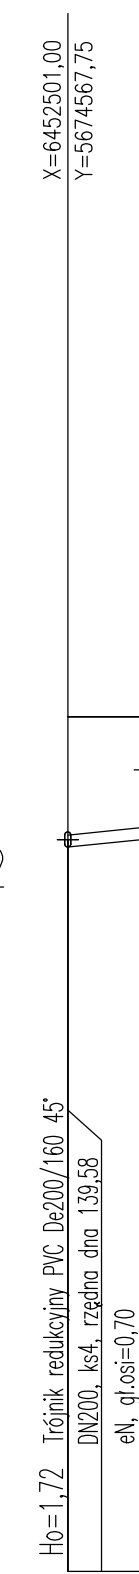


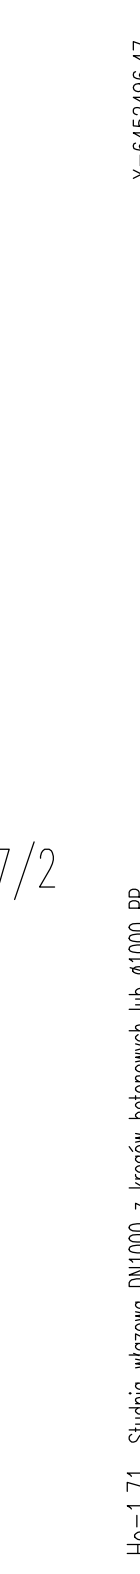


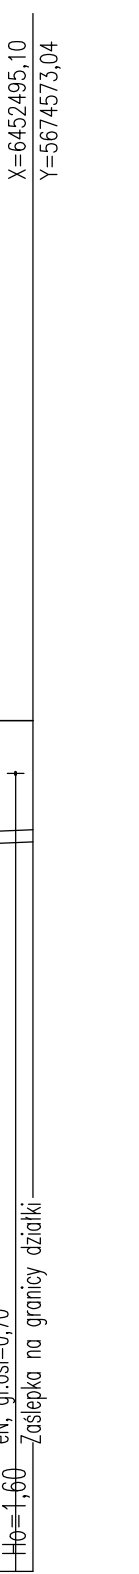







JEDNOSTKA PROJEKTOWA ECOTEQ I. Bors, R. Flis sp. J. ul. Wilczyńska 48, 55-093 Oleśnica				BRANŻA: SANITARNA	
INWESTOR: GMINNE PRZEDSIĘBIORSTWO KOMUNALNE SP. Z O.O., BOGUSZYCE 118A, 56-400 OLEŚNICA				PROJEKT ODCINKÓW SIECI KANALIZACJI SANITARNEJ W MIEJSCOWOŚCI SMARDZÓW, GMINA OLEŚNICA.	
PROJEKTANT (SANITARNA): MGR INŻ. ROBERT FLIS		DATA: 30.05.2022		NUMER UPRAWNIENI: nr upr. 221/DOS/05 w zakresie: projektowanie i wykonanie sieci i urządzeń kanalizacyjnych, urządzeń wentylacyjnych	
SPRAWODZAJĄCY (SANITARNA): MGR INŻ. IRENIUSZ BORS		DATA: 30.05.2022		NUMER UPRAWNIENI: nr upr. 63/DOS/03 w zakresie: projektowanie i wykonanie sieci i urządzeń kanalizacyjnych, urządzeń wentylacyjnych	
SKALA: 1:100/250		TEMAT: PROFIL PODŁUŻNY SIĘGACZY KANALIZACJI - KANAŁ KS4		NR RYSUNKU: 18	