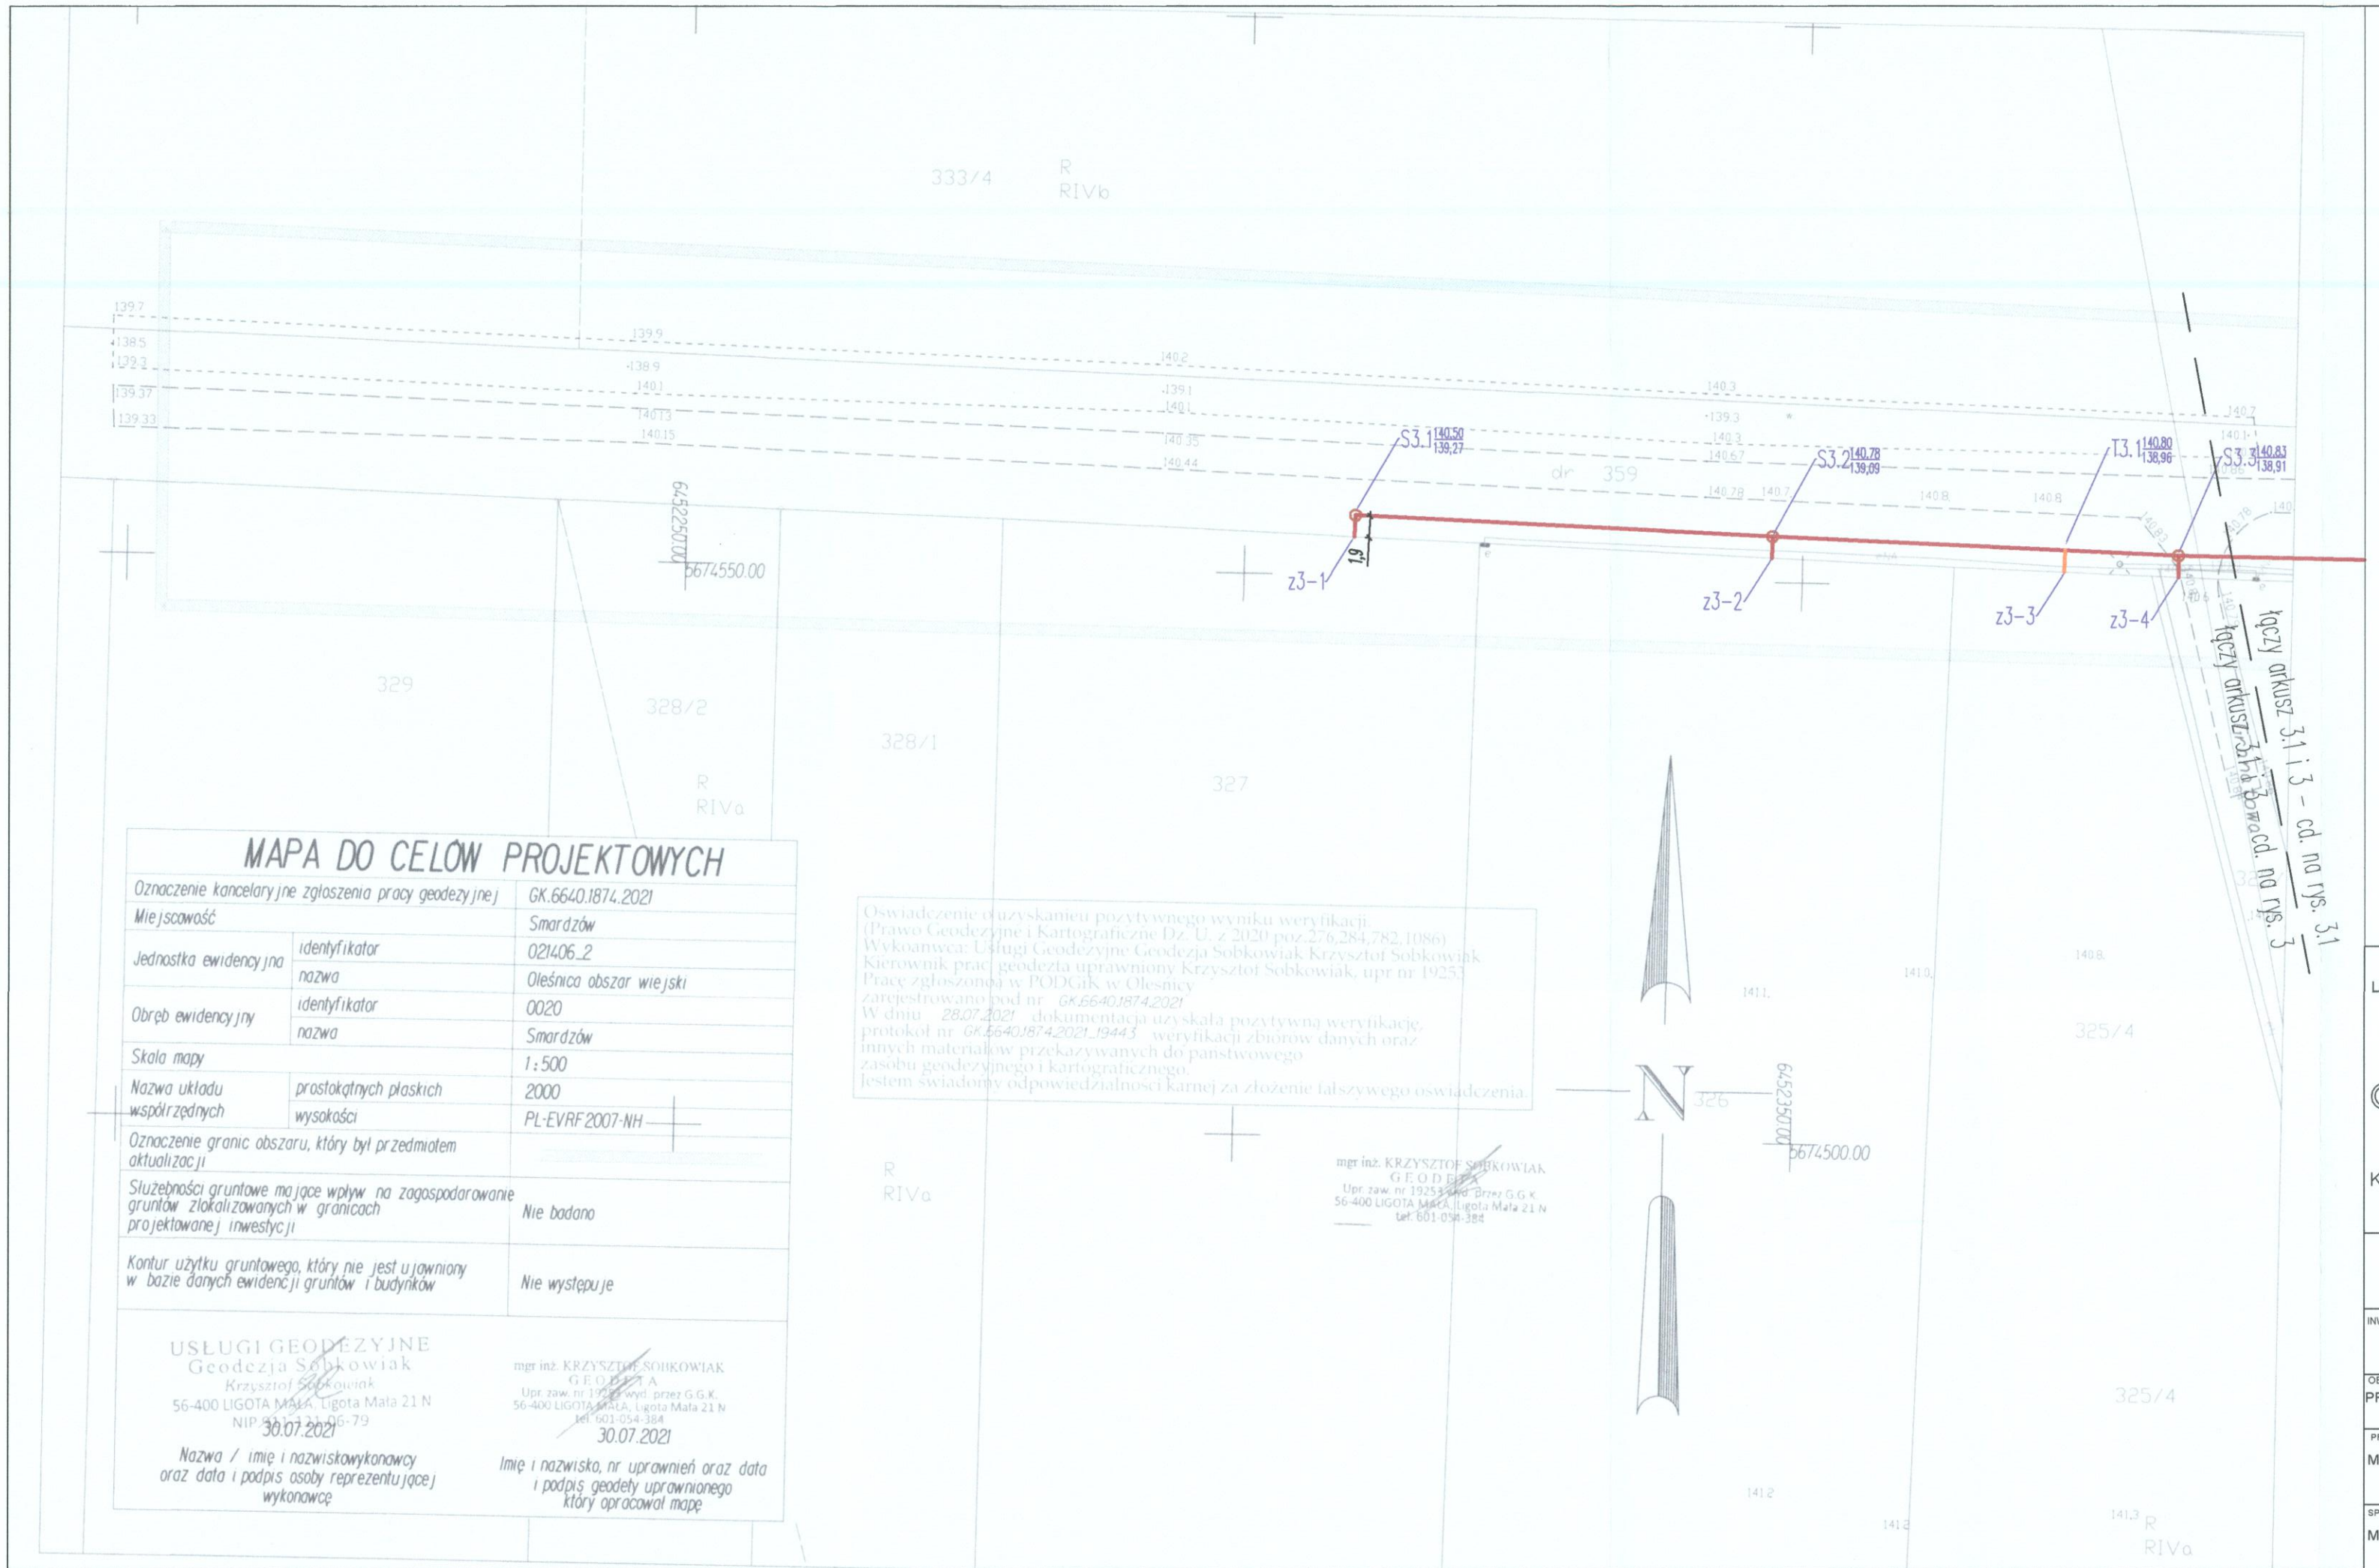

MAPA DO CELÓW PROJEKTOWYCH

Oznaczenie kancelaryjne zgłoszenia pracy geodezyjnej		GK.6640.1874.2021
Miejscowość		Smardzów
Jednostka ewidencyjna	identyfikator	021406_2
	nazwa	Oleśnica obszar wiejski
Obręb ewidencyjny	identyfikator	0020
	nazwa	Smardzów
Skala mapy		1:500
Nazwa układu współrzędnych	prostokątnych płaskich	2000
	wysokości	PL-EVRF2007-NH
Oznaczenie granic obszaru, który był przedmiotem aktualizacji		
Służebności gruntowe mające wpływ na zagospodarowanie gruntów zlokalizowanych w granicach projektowanej inwestycji		Nie badano
Kontur użytku gruntowego, który nie jest ujawniony w bazie danych ewidencji gruntów i budynków		Nie występuje

USŁUGI GEODEZYJNE
Geodezja Sobkowiak
Krzysztof Sobkowiak
56-400 LIGOTA MAŁA, Ligota Mała 21 N
NIP [illegible]-79
30.07.2021
Nazwa / imię i nazwisko wykonawcy oraz data i podpis osoby reprezentującej wykonawcę

mgr inż. KRZYSZTOF SOBKOWIAK
G E O D E Z J A
Upr. zaw. nr 1925 wyd. przez G.G.K.
56-400 LIGOTA MAŁA, Ligota Mała 21 N
tel. 601-054-384
30.07.2021
Imię i nazwisko, nr uprawnień oraz data i podpis geodety uprawnionego który opracował mapę

Oświadczenie o uzyskaniu pozytywnego wyniku weryfikacji
(Prawo Geodezyjne i Kartograficzne Dz. U. z 2020 poz.276,284,782,1086)
Wykonawca: Usługi Geodezyjne Geodezja Sobkowiak Krzysztof Sobkowiak
Kierownik prac geodezyjnych uprawniony: Krzysztof Sobkowiak, upr. nr 1925
Pracę zgłoszono w PODGiK w Oleśnicy
zarejestrowano pod nr GK.6640.1874.2021
W dniu 28.07.2021 dokumentacja uzyskała pozytywną weryfikację,
protokół nr GK.6640.1874.2021_1944.5 weryfikacji zbiorów danych oraz innych materiałów przekazywanych do państwowego zasobu geodezyjnego i kartograficznego.
Jestem świadomy odpowiedzialności karnej za złożenie fałszywego oświadczenia.

mgr inż. KRZYSZTOF SOBKOWIAK
G E O D E Z J A
Upr. zaw. nr 1925 wyd. przez G.G.K.
56-400 LIGOTA MAŁA, Ligota Mała 21 N
tel. 601-054-384

STAROSTA OLEŚNICKI

W dniu 05.05.2022 w Starostwie Powiatowym w Oleśnicy odbyła się narada koordynacyjna w formie stacjonarnej / elektronicznej dotycząca: kanalizacja sanitarna

zarejestrowana pod numerem kancelaryjnym: 124/2022

Z up. STAROSTY
Inspektor Wydziału Geodezji, Kartografii i Katastru
(Dariusz Dłubakowski)

LEGENDA:

- PROJ. SIEĆ KANALIZACJI SANITARNEJ GRAWITACYJNEJ De200PVC
- PROJ. KANAŁ BOCZNY SIECI KANALIZACJI SANITARNEJ GRAWITACYJNEJ De160PVC
- S... - PROJ. STUDNIE SIECIOWE DN1000 BET.
- Tr.... - PROJ. TRÓJNIK REDUKCUJNY 200/160/45°PVC
- KS1-11 - ODCINEK KANALIZACJI SANITARNEJ GRAWITACYJNEJ

JEDNOSTKA PROJEKTOWA
ECOTEQ I. Bors, R. Flis sp. J.
ul. Wilczycka 48, 55-093 Kiełczów

INWESTOR: GMINNE PRZEDSIĘBIORSTWO KOMUNALNE SP. Z O.O., BOGUSZYCE 118A, 56-400 OLEŚNICA				BRANŻA: SANITARNA
OBIEKT: PROJEKT ODCINKÓW SIECI KANALIZACJI SANITARNEJ W MIEJSCOWOŚCI SMARDZÓW, GMINA OLEŚNICA.				
PROJEKTANT (SANITARNA): MGR INŻ. ROBERT FLIS	DATA: 03.03.2022	NUMER UPRAWNIEŃ: nr upr. 221/DOŚ/05 w specjalności instalacyjnej w zakresie sieci, instalacji i urządzeń wodnych, cieplnych, wentylacyjnych i gazowych	PODPIS:	STADIUM: PB
SPRAWDZAJĄCY (SANITARNA): MGR INŻ. IRENUSZ BORS	DATA: 03.03.2022	NUMER UPRAWNIEŃ: nr upr. 63/DOŚ/03 w specjalności instalacyjnej w zakresie sieci, instalacji i urządzeń wodnych, cieplnych, wentylacyjnych i gazowych	PODPIS:	
SKALA: 1:500	TEMAT: PROJEKT ZAGOSPODAROWANIA TERENU			NR RYSUNKU: 3.1