


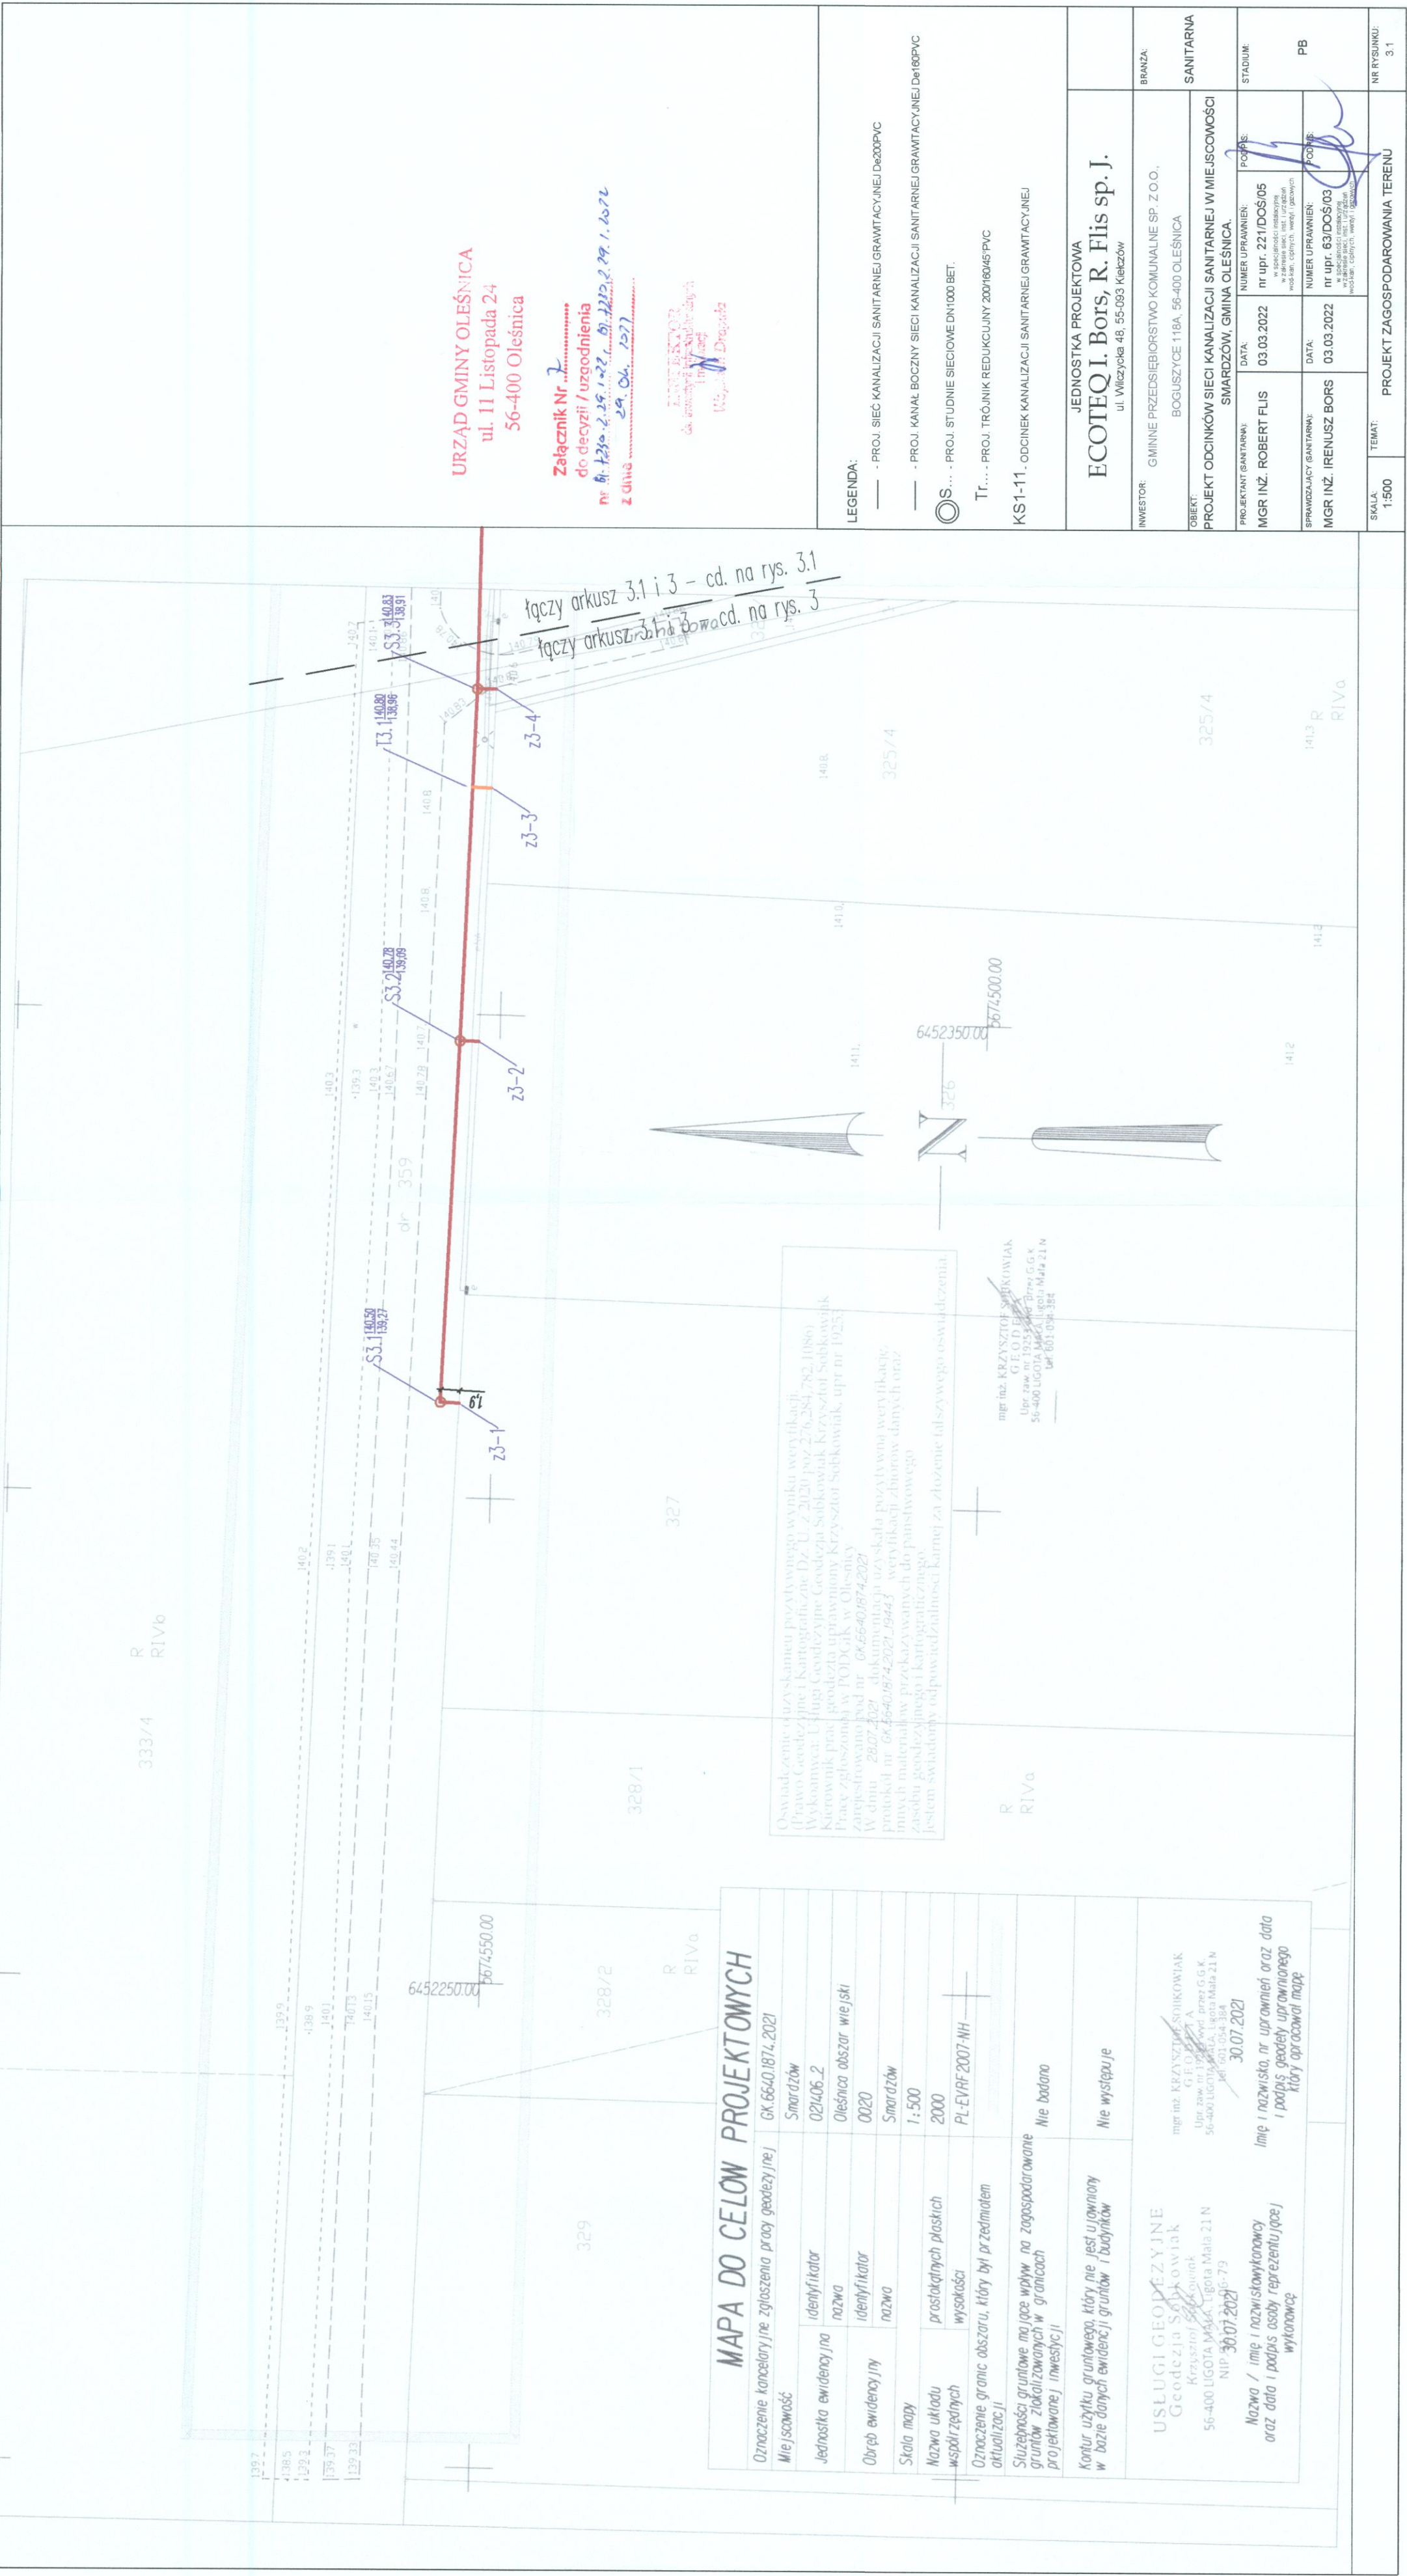

URZĄD GMINY OLEŚNICA
ul. 11 Listopada 24
56-400 Oleśnica

Załącznik Nr 2
do decyzji / uzgodnienia
nr 61.130.2.29.1.02 z dn. 22.02.2024 r. 29.1.2024
z dnia 29.01.2024

Wykonano przez
Inżyniera
Drogi

LEGENDA:
— - PROJ. SIĘĆ KANALIZACJI SANITARNEJ GRAWITACYJNEJ D=200PVC
— - PROJ. KANAŁ BOCZNY SIĘCI KANALIZACJI SANITARNEJ GRAWITACYJNEJ D=160PVC
○ S... - PROJ. STUDNIE SIECIOWE DN1000 BET.
Tr... - PROJ. TRÓJNIK REDUKUJĄCY 200/160/45PVC

KS1-11 - ODCINEK KANALIZACJI SANITARNEJ GRAWITACYJNEJ

JEDNOSTKA PROJEKTOWA
ECOTEQ I. Bors, R. Flis sp. J.
ul. Wilczyka 48, 55-093 Kiełków

INWESTOR:	GMINNE PRZEDSIĘBIORSTWO KOMUNALNE SP. Z O.O., BOGUSZYCE 118A, 56-400 OLEŚNICA	BRANZA:	SANITARNA
OBIEKT:	PROJEKT ODCINKÓW SIĘCI KANALIZACJI SANITARNEJ W MIEJSCOWOŚCI SMARDZÓW, GMINA OLEŚNICA	STADIUM:	PB
PROJEKTANT (SANITARNA):	MGR INŻ. ROBERT FLIS	DATA:	03.03.2022
SPRAWDZAJĄCY (SANITARNA):	MGR INŻ. IRENUSZ BORS	DATA:	03.03.2022
NUMER UPRAWNIENI:	nr upr. 221/DOŚ/05 w sprawie: wykonywania projektów, opisywania, wyceny i gwarancji	NUMER UPRAWNIENI:	nr upr. 63/DOŚ/03 w sprawie: wykonywania projektów, opisywania, wyceny i gwarancji
SKALA:	1:500	TEMAT:	PROJEKT ZAGOSPODAROWANIA TERENU
NR RYSUNKU:	3.1		