


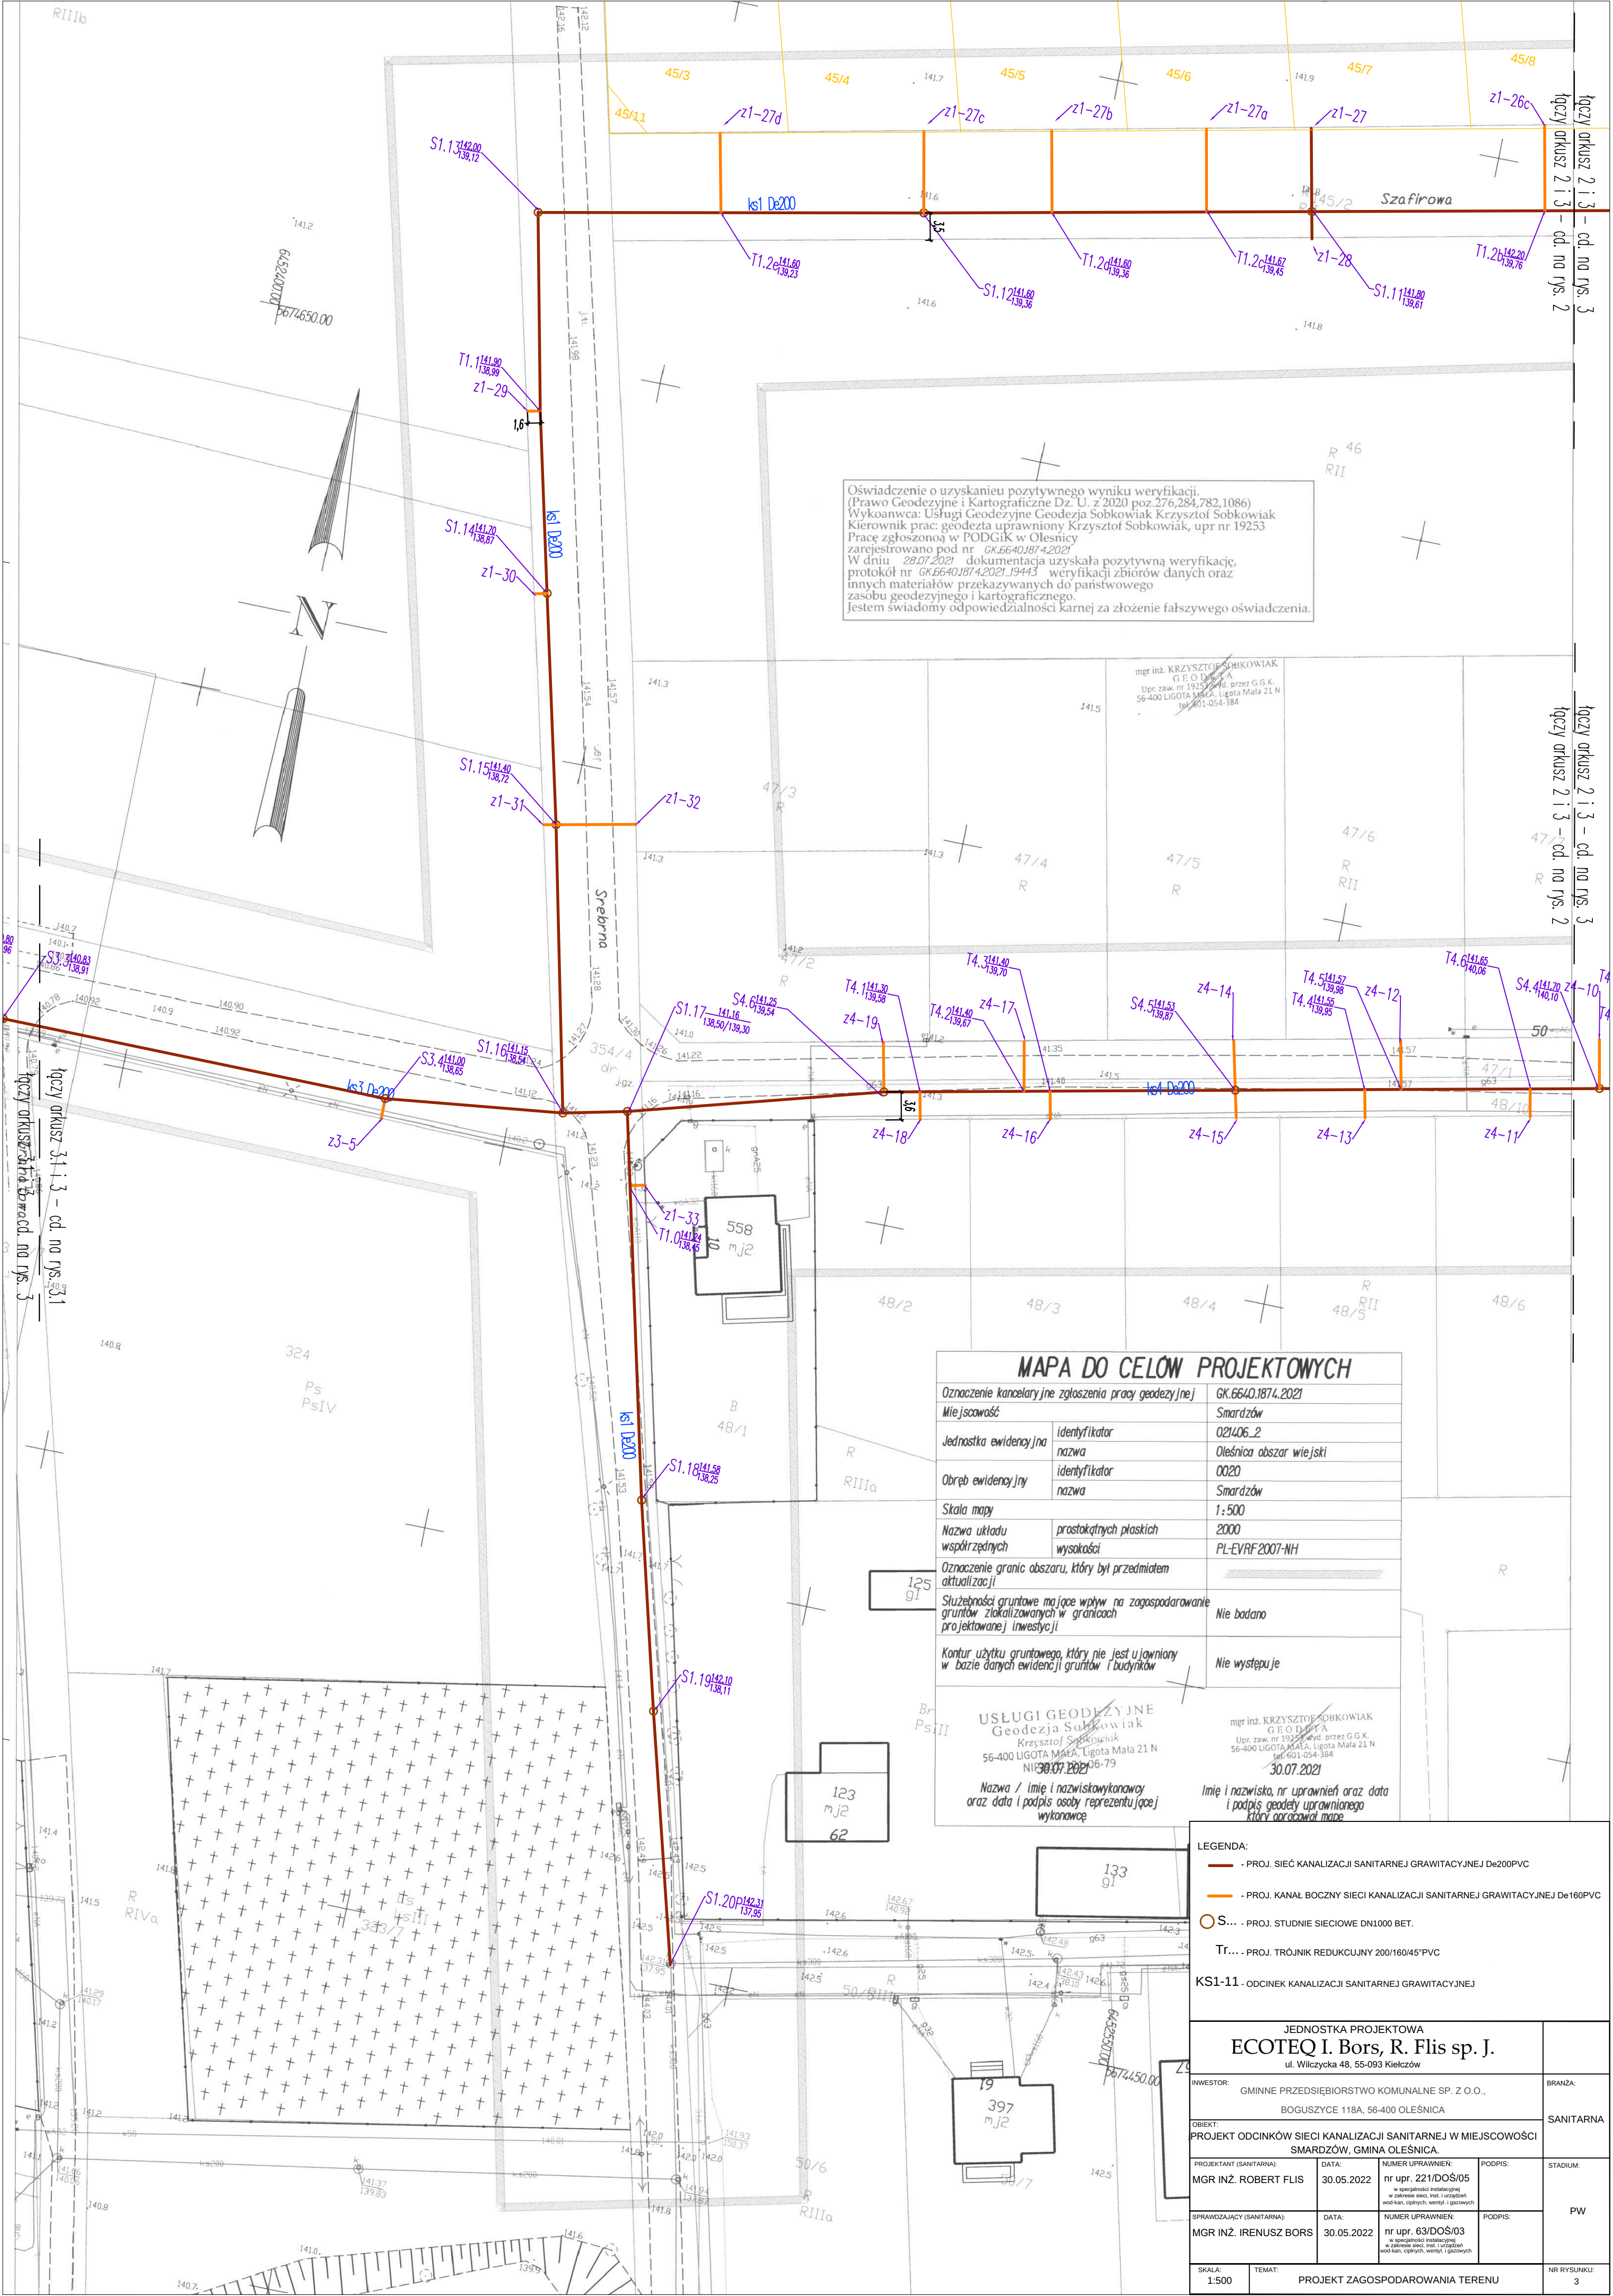

Oświadczenie o uzyskaniu pozytywnego wyniku weryfikacji.
(Prawo Geodezyjne i Kartograficzne Dz. U. z 2020 poz.276,284,782,1086)
Wykoanwca: Usługi Geodezyjne Geodezja Sobkowiak Krzysztof Sobkowiak
Kierownik prac geodeta uprawniony Krzysztof Sobkowiak, upr nr 19253
Pracę zgłoszoną w PODGiK w Olesnicy
zarejestrowano pod nr GK.66401874.2021
W dniu 28.07.2021 dokumentacja uzyskała pozytywną weryfikację,
protokół nr GK.66401874.2021.19443 weryfikacji zbiorów danych oraz
innych materiałów przekazywanych do państwowego
zasobu geodezyjnego i kartograficznego.
Jestem świadomy odpowiedzialności karnej za złożenie fałszywego oświadczenia.

mgr inż. KRZYSZTOF SOBKOWIAK
G.E.O.D. 19253
Upr. zaw. nr 19253 wyd. przez G.G.K.
56-400 LIGOTA MAŁA, Ligota Mała 21 N
tel. 601-054-384

MAPA DO CELÓW PROJEKTOWYCH	
Oznaczenie kancelaryjne zgłoszenia pracy geodezyjnej	GK.6640.1874.2021
Miejscowość	Smardzów
Jednostka ewidencyjna	identyfikator 021406_2 nazwa Oleśnica obszar wiejski
Obszar ewidencyjny	identyfikator 0020 nazwa Smardzów
Skala mapy	1:500
Nazwa układu współrzędnych	prostokątnych płaskich 2000 wysokości PL-EVRF2007-NH
Oznaczenie granic obszaru, który był przedmiotem aktualizacji	
Służebności gruntowe mające wpływ na zagospodarowanie gruntów zlokalizowanych w granicach projektowanej inwestycji	Nie badano
Kontur użytku gruntowego, który nie jest ujawniony w bazie danych ewidencji gruntów i budynków	Nie występuje
USŁUGI GEODEZYJNE Geodezja Sobkowiak Krzysztof Sobkowiak 56-400 LIGOTA MAŁA, Ligota Mała 21 N NIP: 601-054-384 30.07.2021 Nazwa / imię i nazwisko wykonawcy oraz data i podpis osoby reprezentującej wykonawcę	
mgr inż. KRZYSZTOF SOBKOWIAK G.E.O.D. 19253 Upr. zaw. nr 19253 wyd. przez G.G.K. 56-400 LIGOTA MAŁA, Ligota Mała 21 N tel. 601-054-384 30.07.2021 Imię i nazwisko, nr uprawnień oraz data i podpis geodety uprawnionego który opracował mapę	

LEGENDA:			
- PROJ. SIĘĆ KANALIZACJI SANITARNEJ GRAWITACYJNEJ De200PVC			
- PROJ. KANAŁ BOCZNY SIECI KANALIZACJI SANITARNEJ GRAWITACYJNEJ De160PVC			
○ S... - PROJ. STUDNIE SIECIOWE DN1000 BET.			
Tr.... - PROJ. TRÓJNIK REDUKUJĄCY 200/160/45°PVC			
KS1-11 - ODCINEK KANALIZACJI SANITARNEJ GRAWITACYJNEJ			
JEDNOSTKA PROJEKTOWA ECOTEQ I. Bors, R. Flis sp. J. ul. Wilczycka 48, 55-093 Kielce			
INWESTOR:	GINNIE PRZEDSIĘBIORSTWO KOMUNALNE SP. Z O.O., BOGUSZYCE 118A, 56-400 OLEŚNICA	BRANŻA:	SANITARNA
OBIEKT:	PROJEKT ODCINKÓW SIECI KANALIZACJI SANITARNEJ W MIEJSCOWOŚCI SMARDZÓW, GMINA OLEŚNICA	STADIUM:	PW
PROJEKTANT (SANITARNY):	MGR INŻ. ROBERT FLIS	DATA:	30.05.2022
SPRAWDZAJĄCY (SANITARNY):	MGR INŻ. IRENUŻ BORIS	DATA:	30.05.2022
NUMER UPRAWNIEN:		NUMER UPRAWNIEN:	
nr upr. 221/DOŚ/05		nr upr. 63/DOŚ/03	
w specjalności instalacyjnej w zakresie sieci, instalacji i urządzeń wod-kan, ciepłych, wentyl. i gazowych		w specjalności instalacyjnej w zakresie sieci, instalacji i urządzeń wod-kan, ciepłych, wentyl. i gazowych	
PODPIS:		PODPIS:	
SKALA:		TEMAT:	
1:500		PROJEKT ZAGOSPODAROWANIA TERENU	
NR RYSUNKU:		3	